


Uwaga!
Posadzkę od strony zewnętrznej uzupełnić płytkami klinkierowymi 33x15x1 cm

miejsce na silińk, agregat oraz szafę sterową dźwigu
- wg wytycznych producenta; wymiar minimalny (SxGxW) 1000 x 600 x 1500 mm

463

kropkowaniem oznaczono strefę wyburzenia
płyty betonowej gr. ca. 12 cm

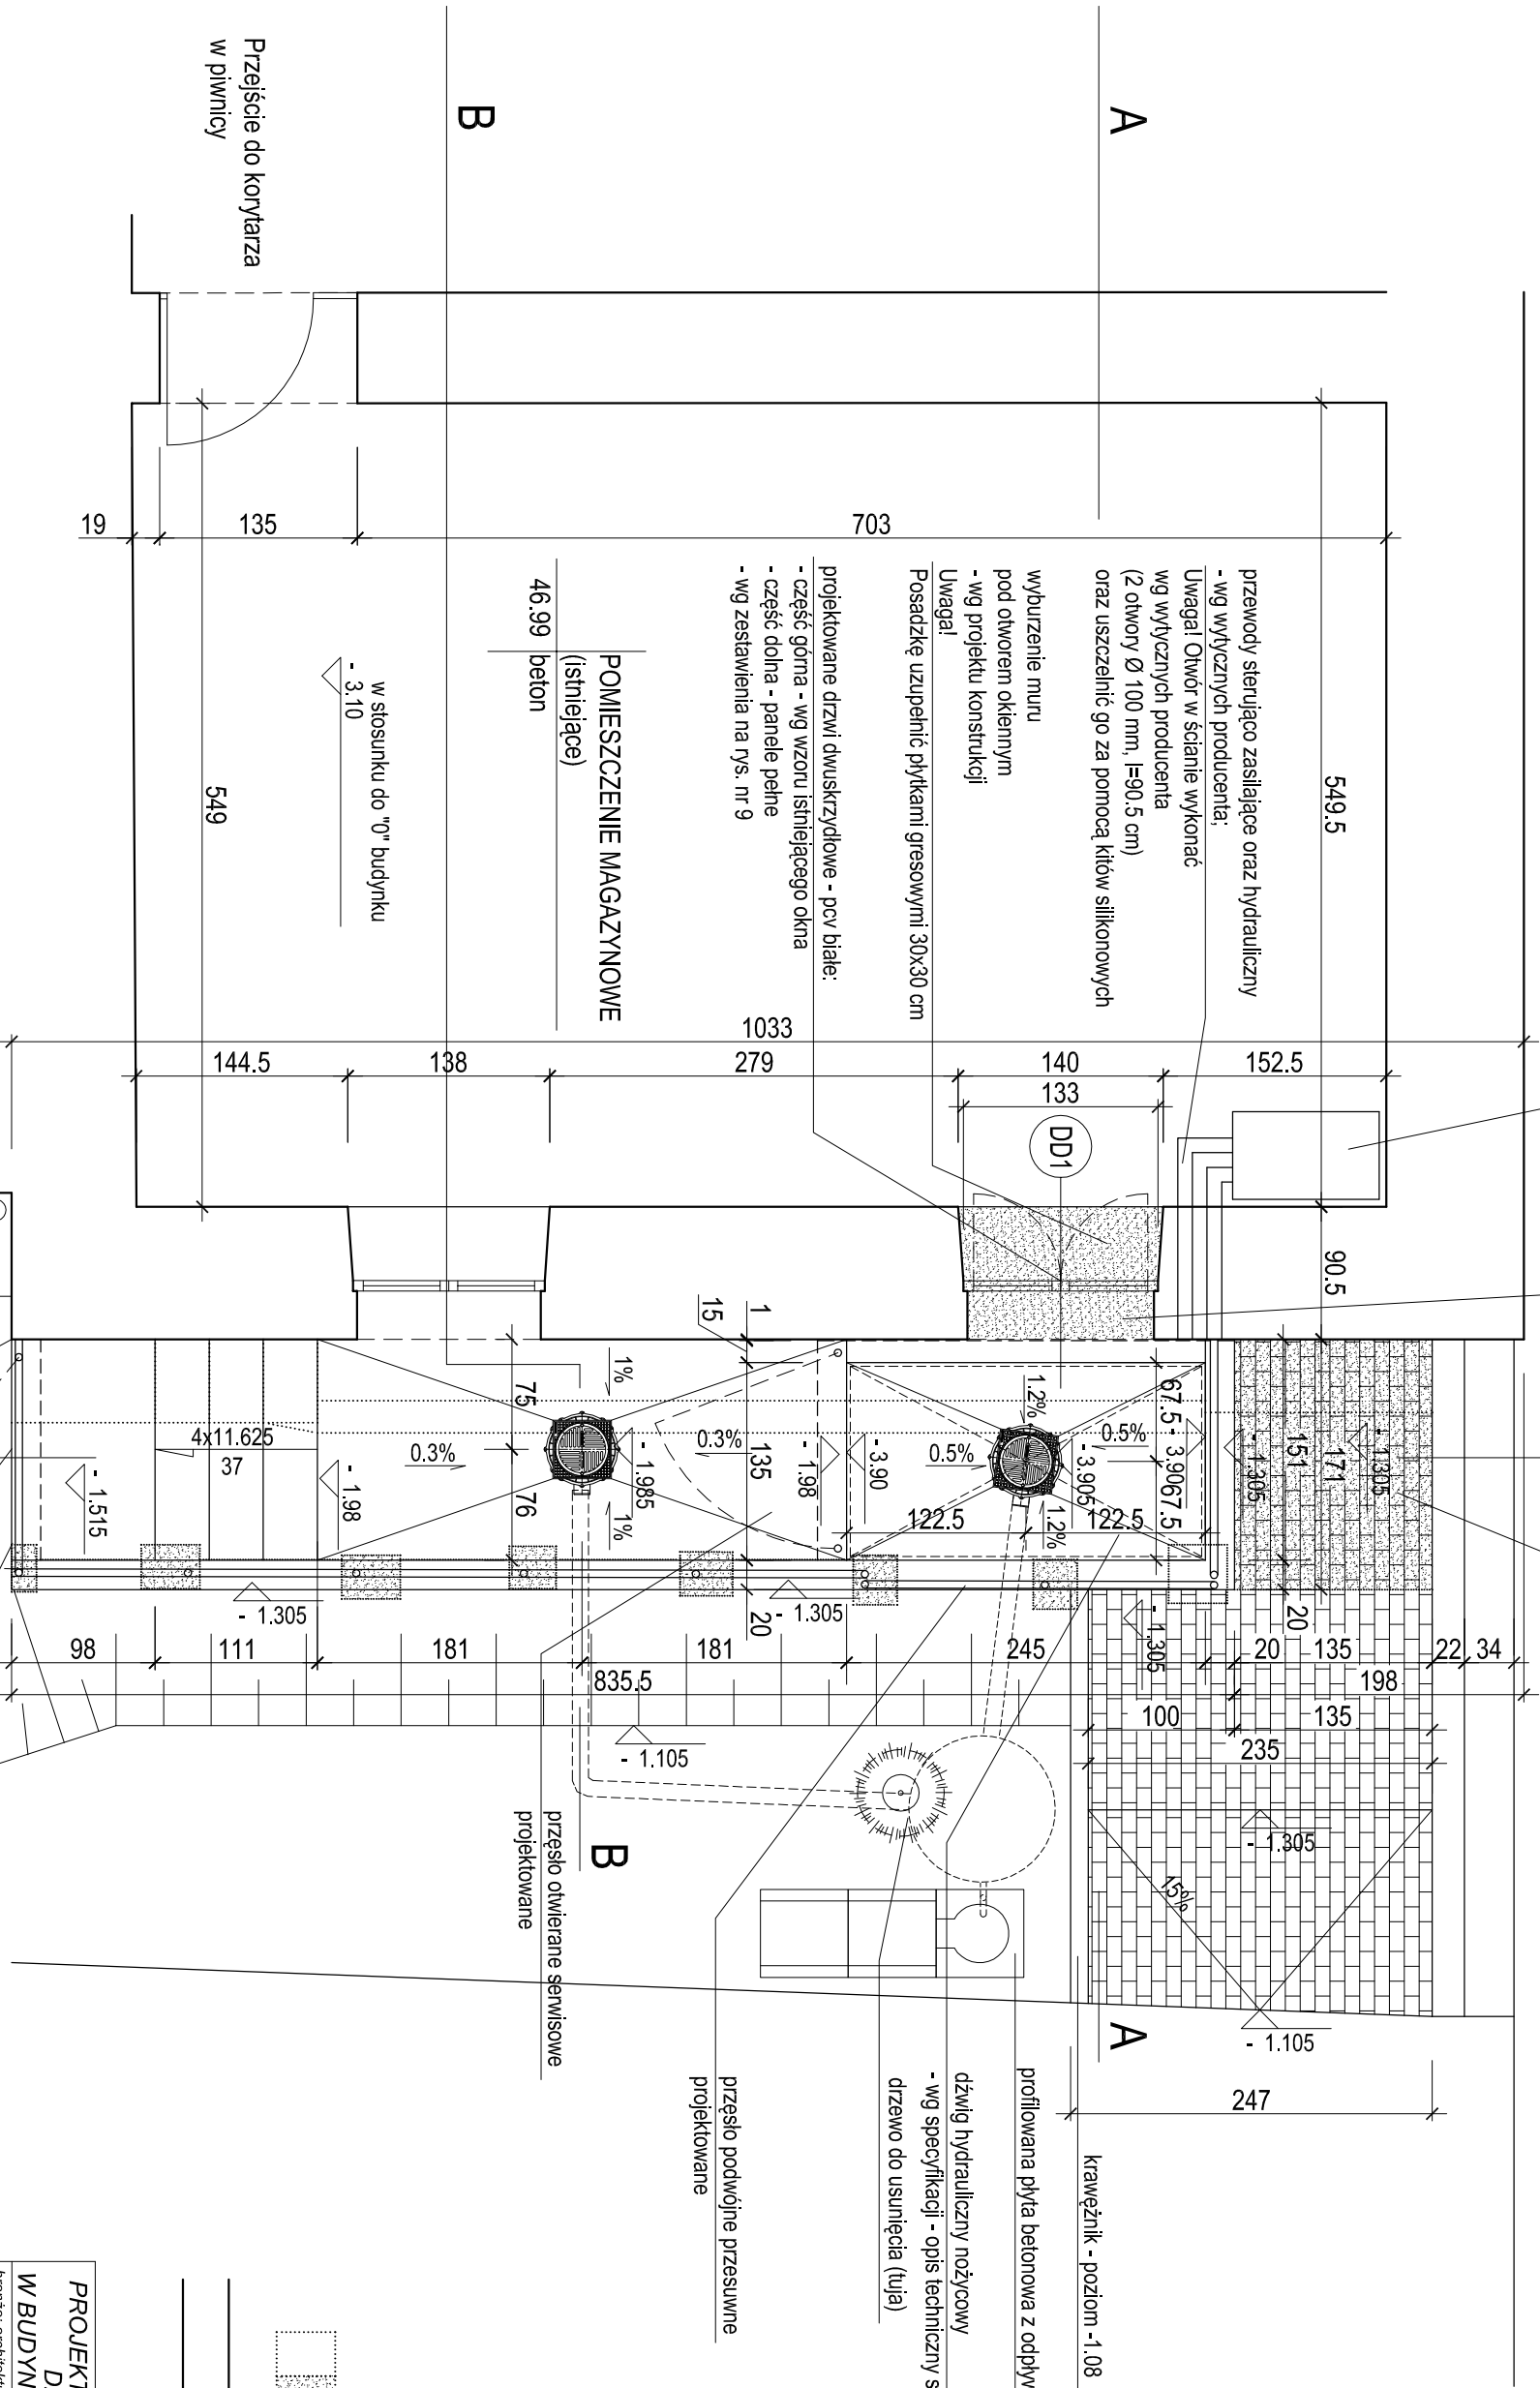

LEGENDA

wyburzenia i demontaże

ściany istniejące budynku - bez zmian

PROJEKT BUDOWLANY WIELOBRANŻOWY
DZWIĞU ZEWNĘTRZNEGO
W BUDYNKU MINISTERSTWA ŚRODOWISKA

branża: architektura	BUDYNEK MINISTERSTWA ŚRODOWISKA
obiekt:	ul. Wawelska 52/54, Warszawa, dz. nr 88 obręb 2-01-05
inwestor:	SKARB PANSTWA - MINISTERSTWO ŚRODOWISKA ul. Wawelska 52/54, Warszawa
dysunek:	RZUT - PROJEKT
projektant	mgr inż. arch. Daniel Sarna upr. nr MA.010/05
Warszawa - 29.11.2017	Skala 1:50
Rys nr A5	podpis