
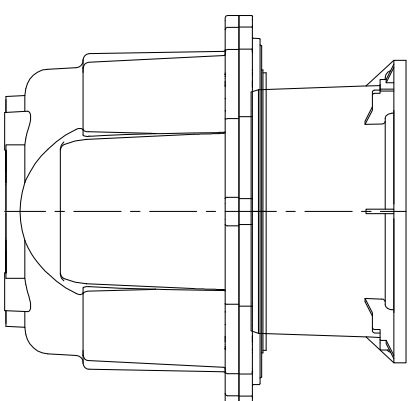
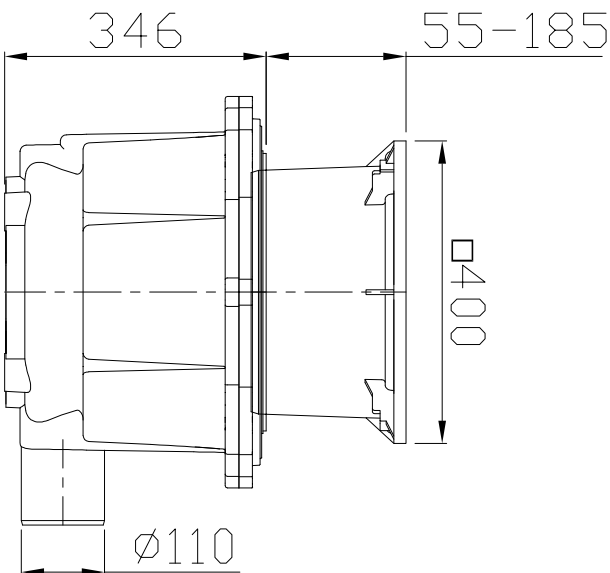


Art.Nr. 851100A
Art.Nr. 851100B

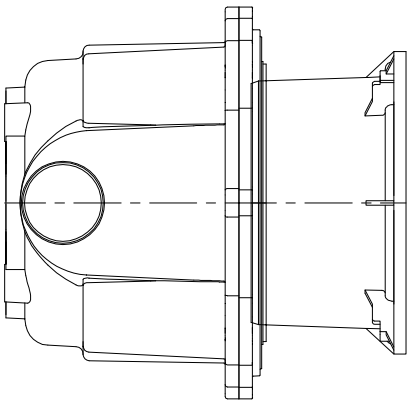

PROJEKT BUDOWLANY WIELOBRANŻOWY
DZWIĞU ZEWNĘTRZNEGO
W BUDYNKU MINISTERSTWA ŚRODOWISKA

branża: sanitarna

obiekt: BUDYNEK MINISTERSTWA ŚRODOWISKA
ul. Wawelska 52/54, Warszawa dz. nr 88 obręb 2-01-05

Investor: SKARB PAŃSTWA -MINISTERSTWO ŚRODOWISKA
ul. Wawelska 52/54, Warszawa

rysunek:

Schemat wpustu Kessel

projektant

podpis

inż. Artur Kolanowski MAZ/0196/PWOS/06

Warszawa - 29.11.2017

Skala 1:50

Rys.nr S4

