


PRZEKRÓJ A-A

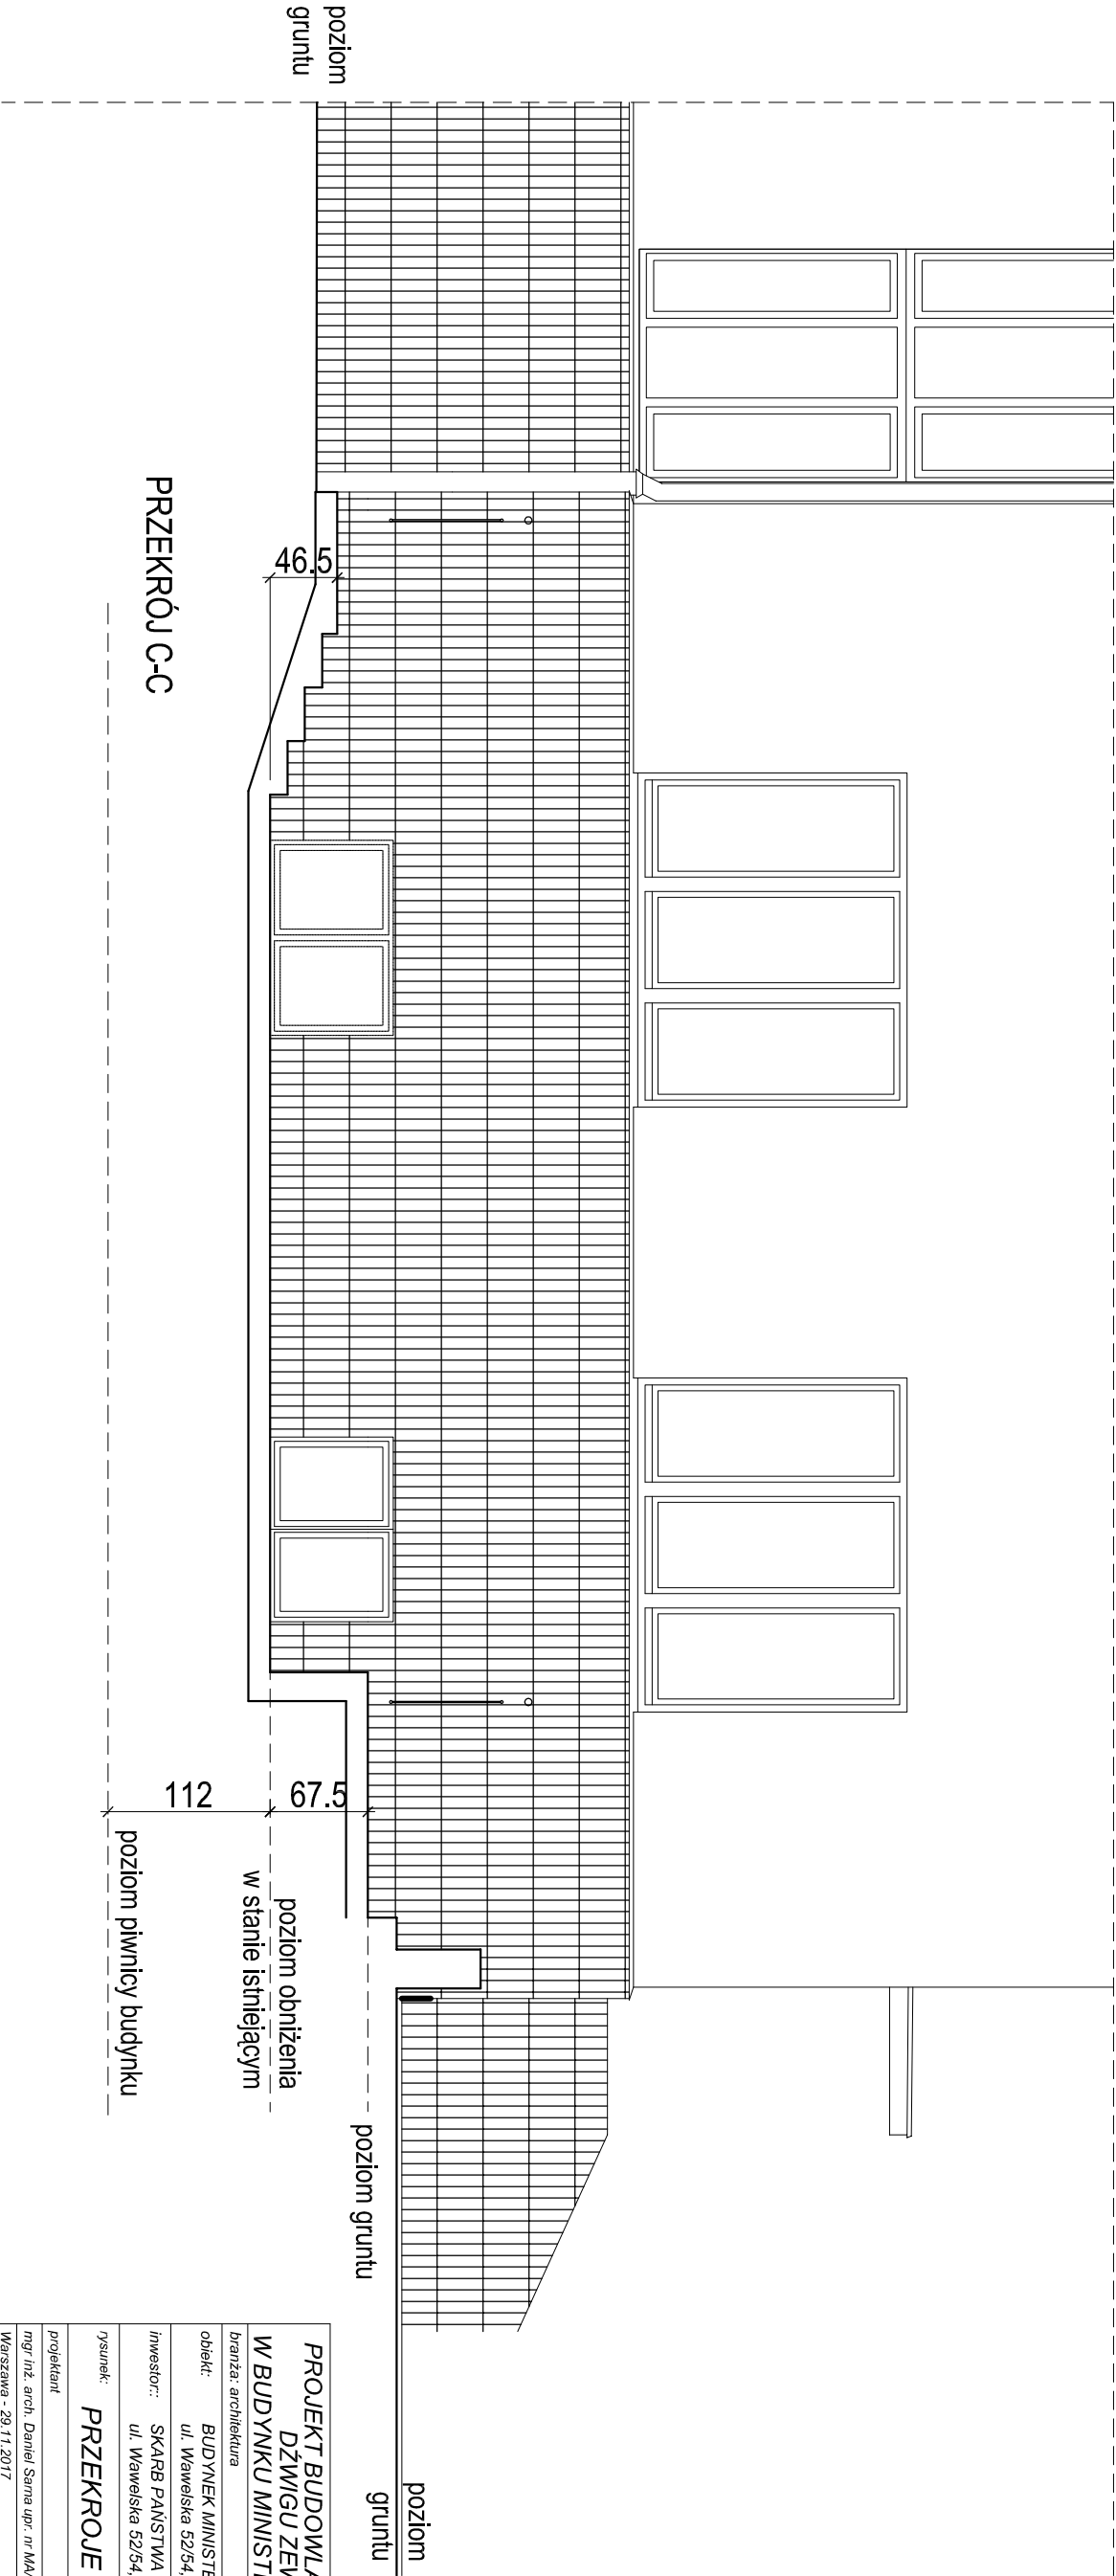

PRZEKRÓJ C-C

PROJEKT BUDOWLANY WIELOBRANŻOWY DŹWIGU ZEWNĘTRZNEGO W BUDYNKU MINISTERSTWA ŚRODOWISKA		
branża: architektura		
obiekt:	BUDYNEK MINISTERSTWA ŚRODOWISKA ul. Wawelska 52/54, Warszawa, dz. nr 88 obręb 2-01-05	
inwestor::	SKARB PAŃSTWA - MINISTERSTWO ŚRODOWISKA ul. Wawelska 52/54, Warszawa	
rysunek:	PRZESKROJE - STAN ISTNIEJĄCY	
projektant	podpis	
mgr inż. arch. Daniel Sarna upr. nr MA/010/05		Rys./m A3
Warszawa - 29.11.2017		Skala 1:50