


- część górna - wg wzoru istniejącego okna
- część dolna - panele pełne

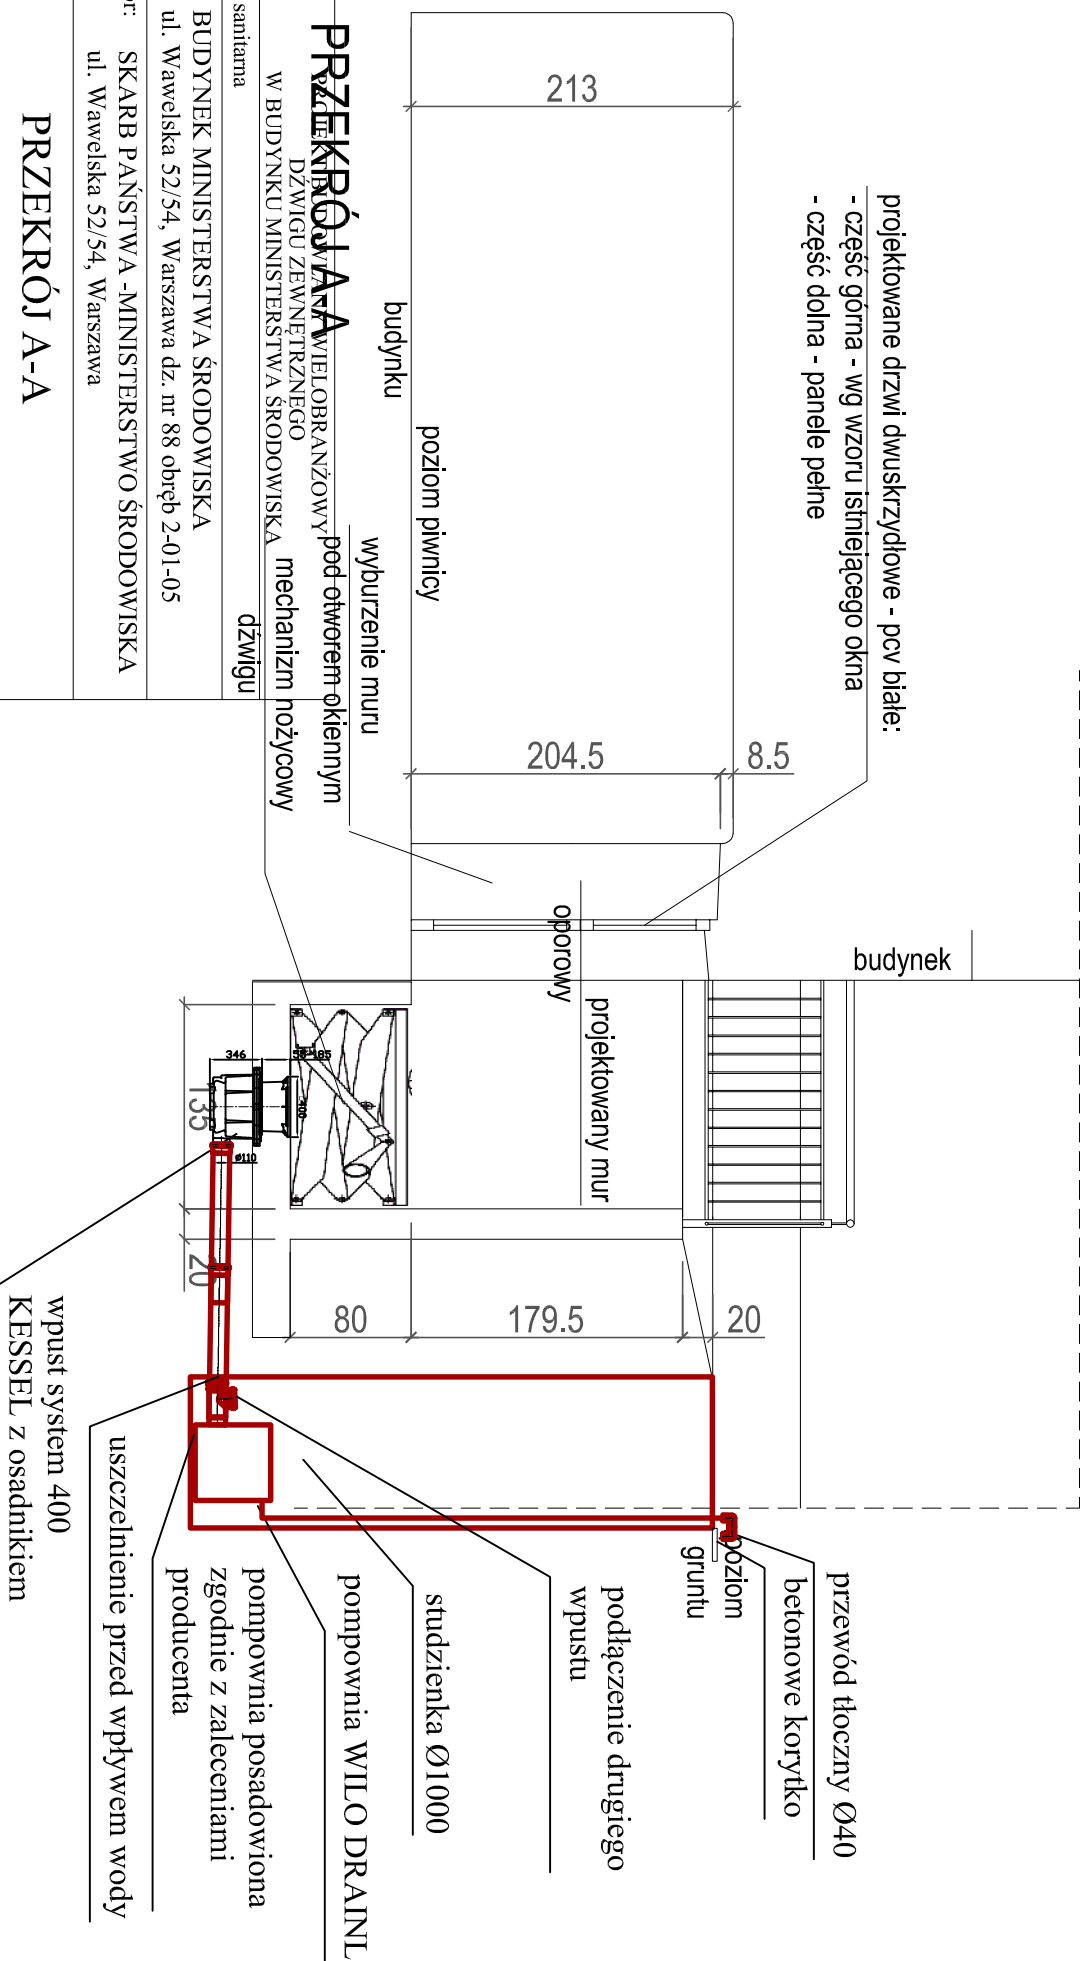

PRZEBÓJ

DZWIgu ZEWNĘTRZNEGO w BUDYNKU MINISTERSTWA ŚRODOWISKA	mechanizm nożycowy
--	--------------------

branza: sanitaria

obiekt: BUDYNEK MINISTERSTWA ŚRODOWISKA
ul. Wawelska 52/54, Warszawa dz. nr 88 obręb 2-01-05

Inwestor: SKARB PAŃSTWA - MINISTERSTWO ŚRODOWISKA
ul. Wawelska 52/54, Warszawa

rysunek:

PRZEKRÓJ A-A

projektant

podpis

inż. Artur Kolanowski MAZ/0196/PWOS/06

Warszawa - 29.11.2017

Skala 1:50

Rys.mr S3