


zestaw szklany bezbarwny,
o podwyższonej izolacyjności cieplnej i akustycznej

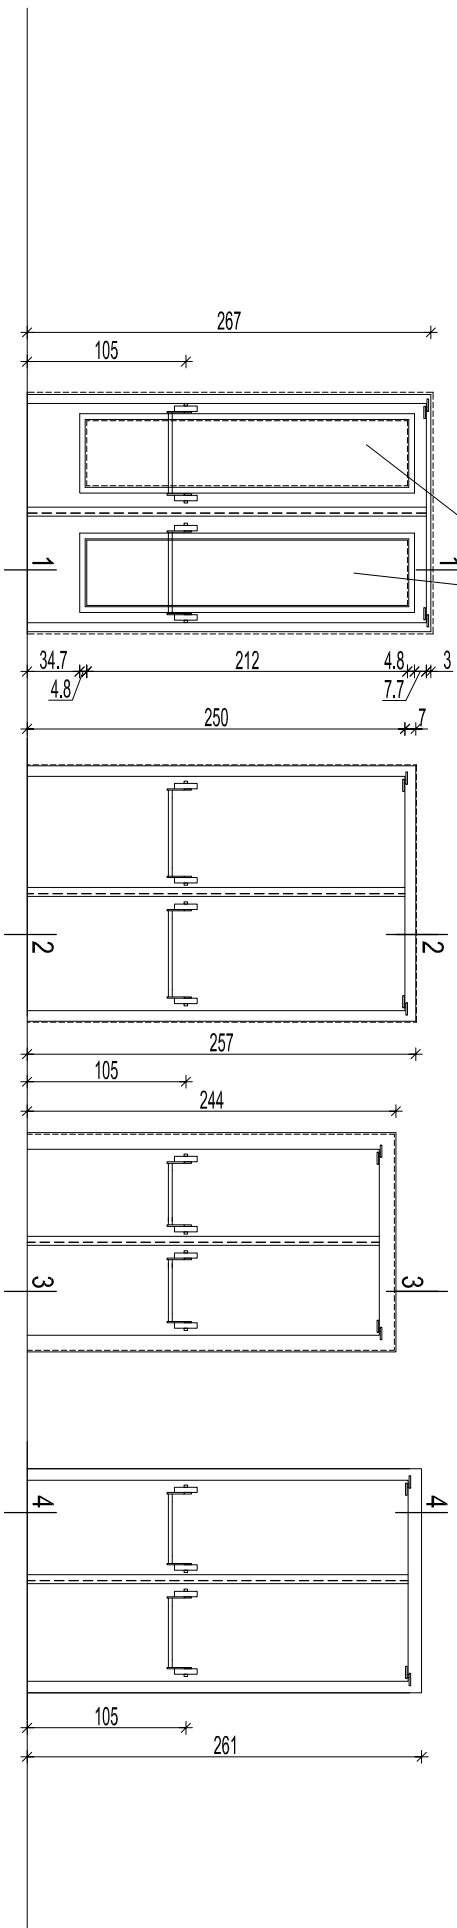

- Elewacja**
- Wnętrze**
- DRZWI EWAKUACYJNE 1**
(A,B,C,D,E) - szt. 5
- DRZWI EWAKUACYJNE 2**
od ul. Reja
(przy wjeździe na parking)
- szt. 1
- DRZWI EWAKUACYJNE 3**
od ul. Reja
(na klatkę schodową J)
- szt. 1
- DRZWI EWAKUACYJNE 4**
od ul. Reja
(przy ul. Krzyckiego)
- szt. 1

Drzwi drewniane ewakuacyjne z systemami antypanicznymi
(pochwyty antypaniczne od wewnątrz) i samozamykaczami
- lakierowane na kolor ciemnostalowy

UWAGA!
WYMAGANIE
WYKONANIE SPRAWDZIĆ W NATURZE

projekt budowlany	
Budynek Ministerstwa Środowiska w Warszawie	
TEMAT	DRZWI EWAKUACYJNE
INWESTOR	Skarb Państwa - Ministerstwo Środowiska ul. Wawelska 52/54, 00-922 Warszawa
PROJEKTANT	Inżynier arch. Daniel Sarna upr. nr MA/010/05
TYTUŁ RYSUNKU	
RZUTY I WIDOKI OD STRONY WNEȚRZA	
20.12.2018	skala 1:50
rys. D3	