


Wnętrze

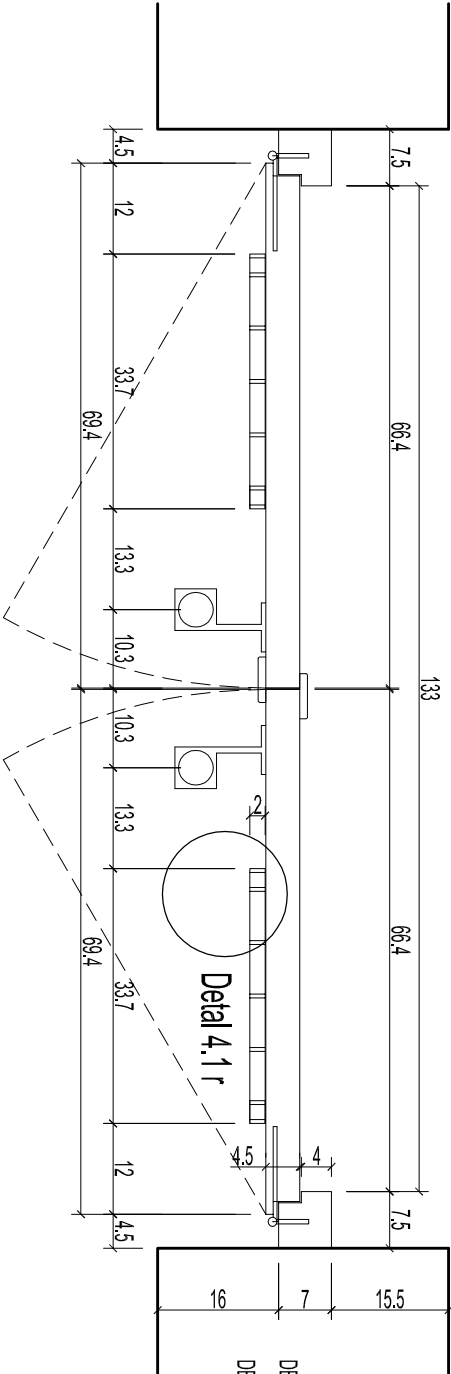

Elewacja

DETAL 4.1 r jak Detal 2.1 r - patrz rys. D6  
DETAL 4.1 w jak Detal 2.1 w - patrz rys. D6

TEMAT

projekt budowlany	
Budynek Ministerstwa Środowiska w Warszawie	
INWESTOR	Skarb Państwa - Ministerstwo Środowiska ul. Wawelska 52/54, 00-922 Warszawa
PROJEKTANT	Mgr inż arch. Daniel Sama upr. nr MA010/05
TYTUŁ RYSUNKU	DETALE DRZWI D4
20.12.2018	skala 1:10      rys. D8

UWAGI

WYMIARY SPRAWDZIĆ W NATURZE  
MIEJSCA DETALI ZAZNACZONO NA RYS. D2