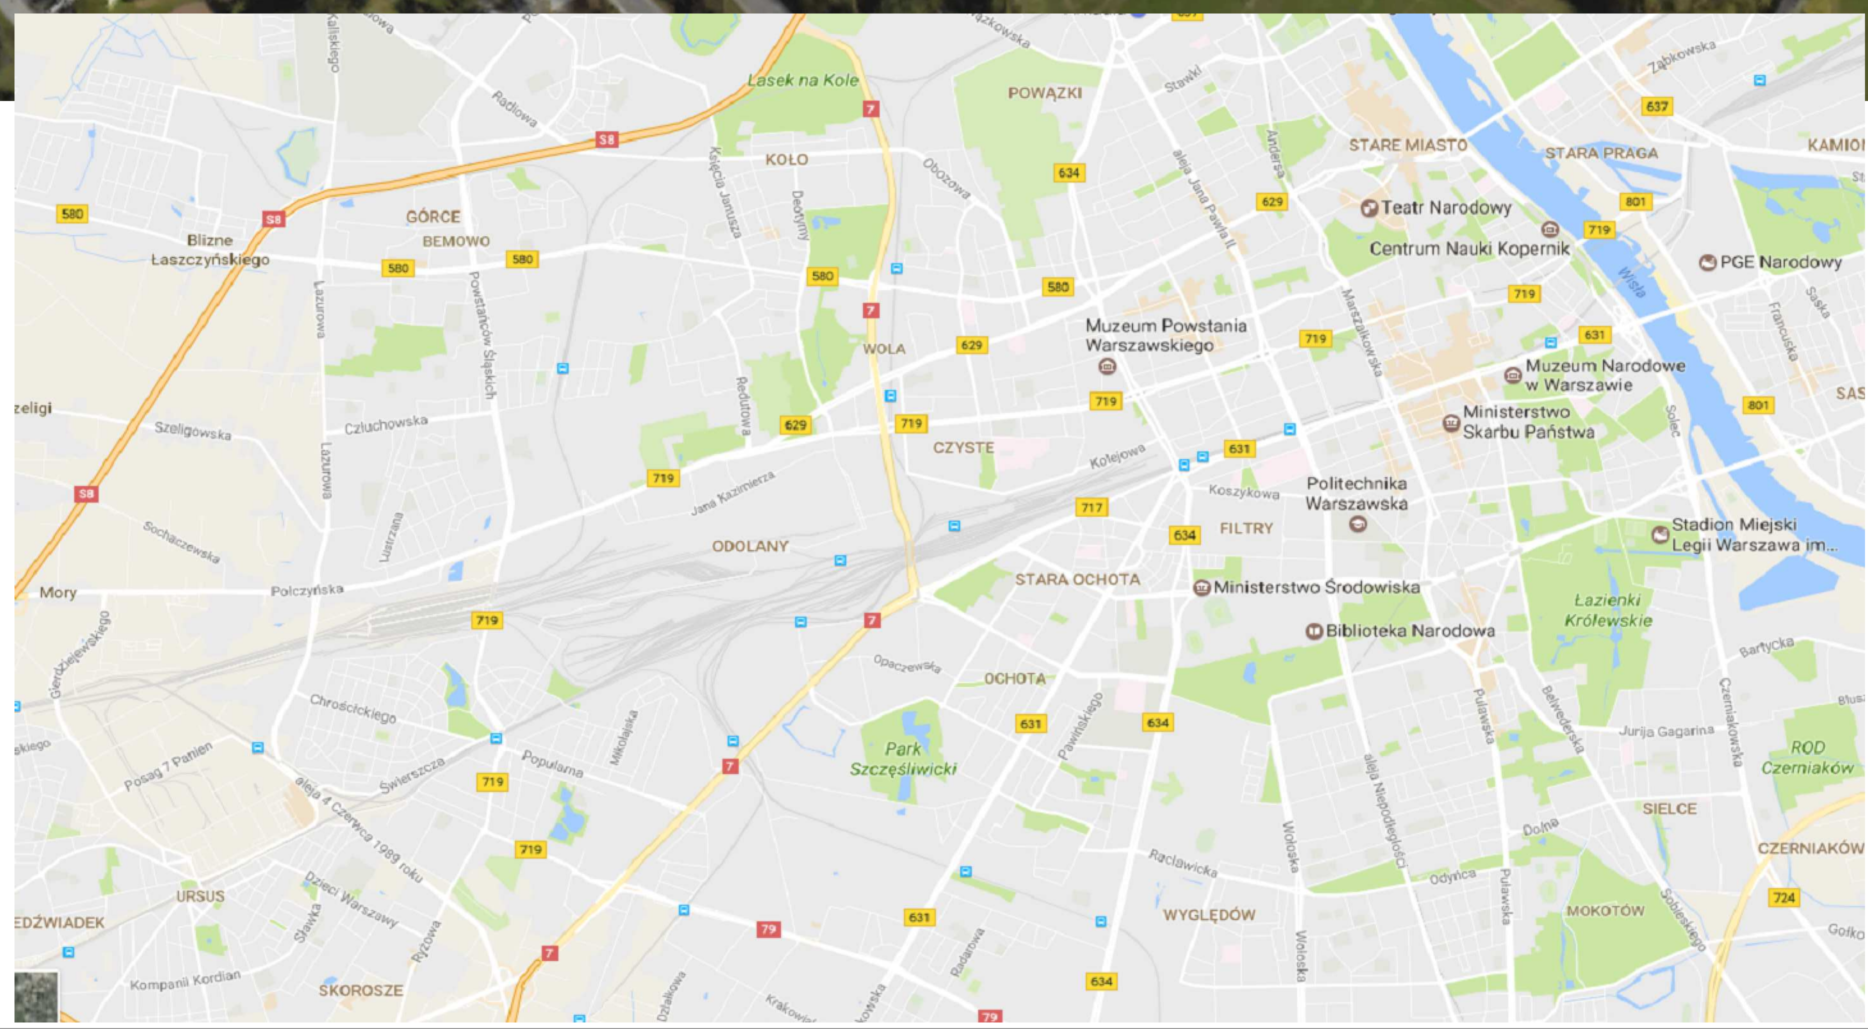

sansec_® SANSEC Poland S.A 00-493 Warszawa ul. Prusa 2	Opracował: Norbert Górzyński nr UPRAWNIEŃ	Podpis Signature
	Projektował: Marta Siodłak MAZ/0436/POOE/06	Podpis Signature
	Sprawdził: Łukasz Wójcicki MAZ/0225/PWBKb/15	Podpis Signature
Objekt Location: WIELOBRANŻOWA DOKUMENTACJA PROJEKTOWA ADAPTACJI POMIECZEŃ NA POTRZEBY SERWEROWNI TELEINFORMATYCZNEJ MINISTERSTWA ŚRODOWISKA W WARSZAWIE	Inwestor Investor: Ministerstwo Środowiska Wawelska 52/54, 00-922 Warszawa	
Forma: PROJEKT BUDOWLANO WYKONAWCZY	Branża: ARCHITEKTONICZNA	
Tytuł Title: LOKALIZACJA INWESTYCJI		
Skala Scale:	Instalacja Installation: ARCHITEKTONICZNA	Data Date: 10.09.2017 / Rysunek Drawing: PBW-ARC-01