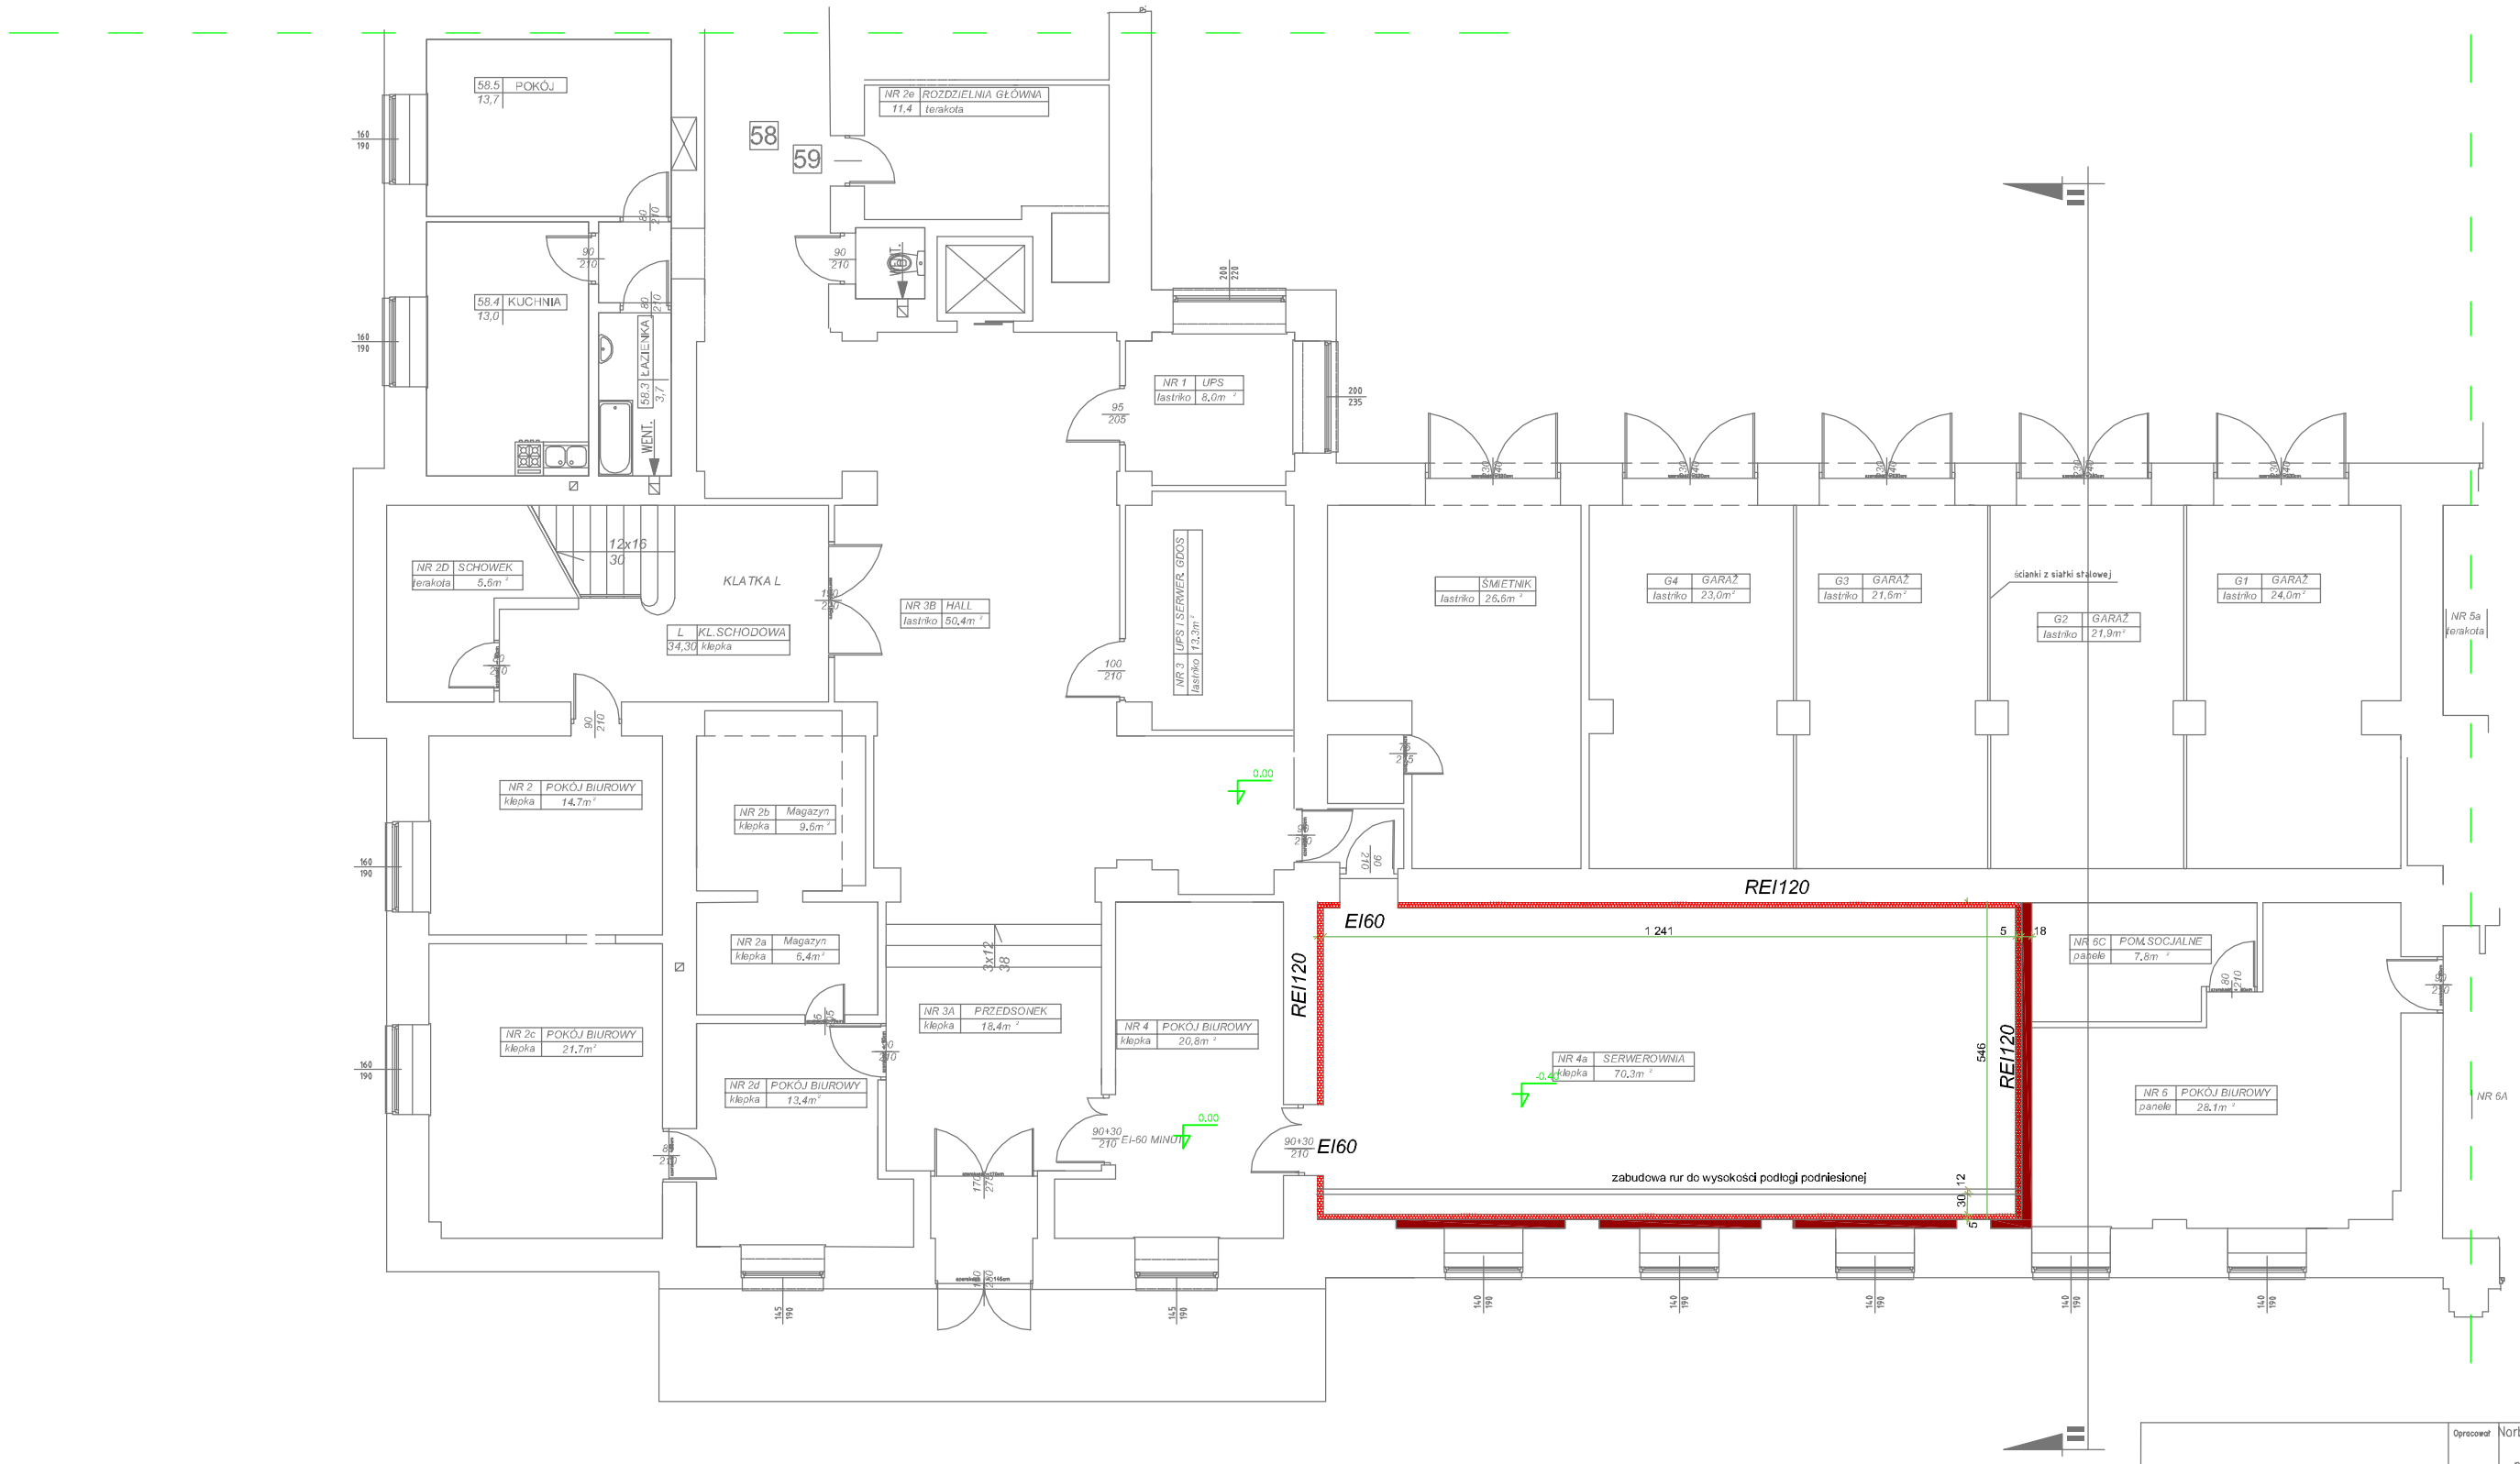

SANSEC Poland S.A 00-493 Warszawa ul. Prusa 2	Opracował	Norbert Górzyński nr UPRAWNIEŃ	Podpis Signature
	Projektował	Marta Siodłak MAZ/0436/POOE/06	Podpis Signature
	Projektował	Łukasz Wójcicki MAZ/0225/PWBKb/15	Podpis Signature
Objekt Location: WIELOBRANŻOWA DOKUMENTACJA PROJEKTOWA ADAPTACJI POMIECZEŃ NA POTRZEBY SERWEROWNI TELEINFORMATYCZNEJ MINISTERSTWA ŚRODOWISKA W WARSZAWIE	Inwestor Investor	Ministerstwo Środowiska Wawelska 52/54, 00-922 Warszawa	
Forma: PROJEKT BUDOWLANO WYKONAWCZY	Branża: ARCHITEKTONICZNA		
Tytuł Title: WIDOK PO MODERNIZACJI			
Skala Scale: ARCHITEKTONICZNA	Data Date: 10.09.2017	Rysunek Drawing: PBW-ARC-04	