Nadproże N2

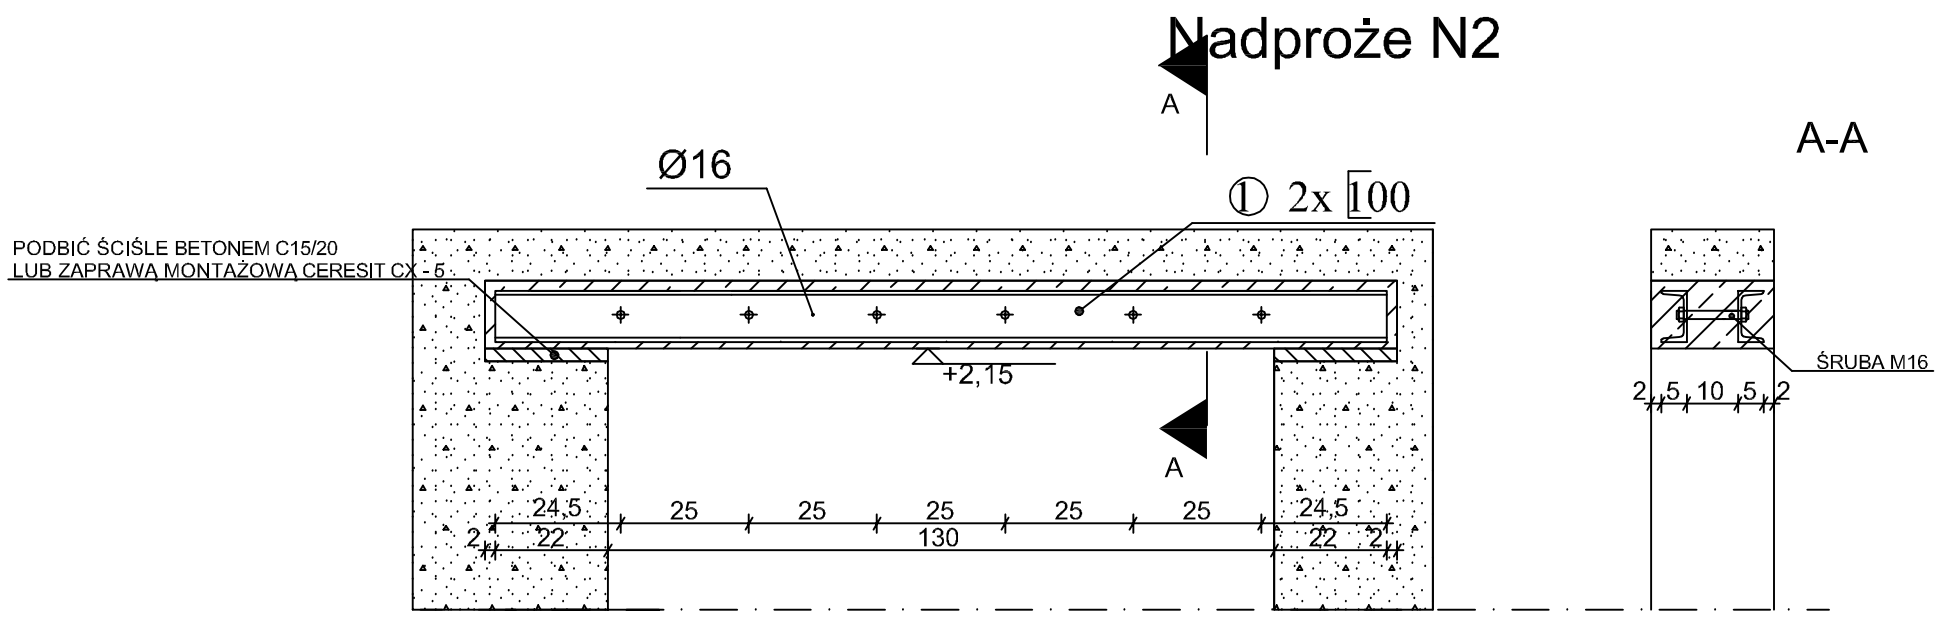

Uwagi:
Wszelkie prace prowadzić pod nadzorem osób do tego uprawnionych.
Jeżeli zachodzą jakiekolwiek wątpliwości przed lub podcza wykonania nadproża pracę należy przerwać i niezwłocznie skontaktować się z projektantem.

Nadproże N2 1 szt .

NUMER ELEMENTU	NAZWA ELEMENTU	DŁUGOŚĆ [mm]	GATUNEK STALI	LICZBA SZTUK	DL . RAZEM [m]	MASA JEDN . [kg /m]	MASA 1 ELEM . [kg]	MASA RAZEM [kg]
1	C 100	1740	S235JR	2	3,48	10,6	18,44	36,88
							Suma	36,88

SANSEC Poland S.A 00-493 Warszawa ul. Prusa 2	Opracował	Norbert Górzyński nr UPRAWNIEŃ	Podpis Signature
	Projektował	Marta Siodlak MAZ/0436/POOE/06	Podpis Signature
	Projektował	Łukasz Wójcicki MAZ/0225/PWBKb/15	Podpis Signature
Objekt Location: WIELOBRANŻOWA DOKUMENTACJA PROJEKTOWA ADAPTACJI POMIECZEŃ NA POTRZEBY SERWEROWNI TELEINFORMATYCZNEJ MINISTERSTWA ŚRODOWISKA W WARSZAWIE		Inwestor Investor: Ministerstwo Środowiska Wawelska 52/54, 00-922 Warszawa	
Forma: PROJEKT BUDOWLANO WYKONAWCZY		Branża: ARCHITEKTONICZNA	
Tytuł Title: NADPROŻE N 2			
Skala Scale: 1:15	ARCHITEKTONICZNA	Data Date: 10.09.2017	Rysunek Drawing: PBW-ARC-08