


przekrój zabezpieczenia okna

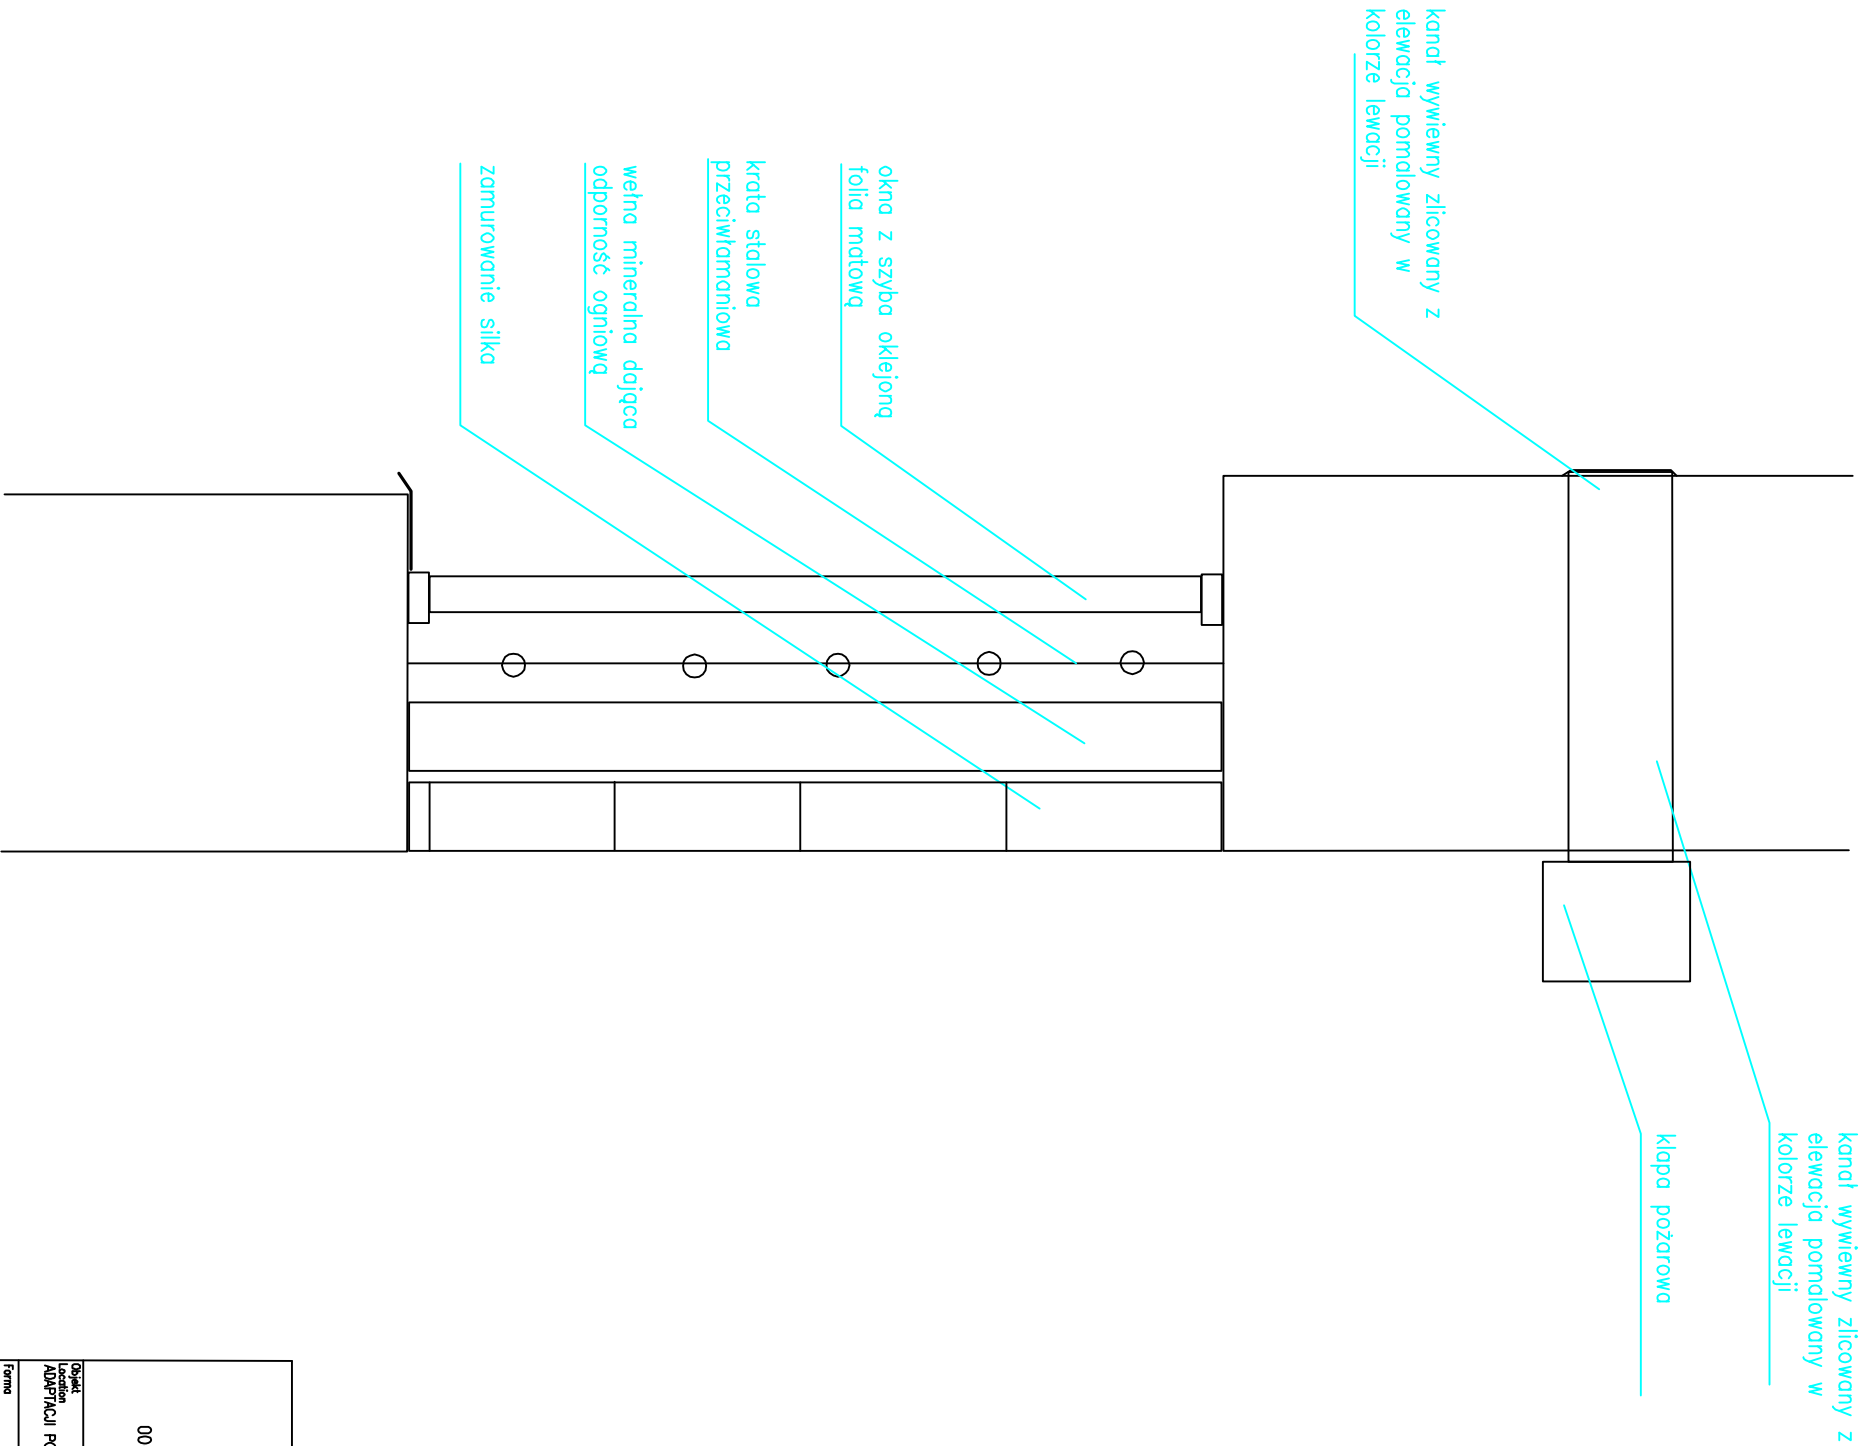

Opis 00-493 Warszawa ul. Prusa 2	Opis	Norbert Górzyński		Projekt
	nr UPRAWNIENI	Marta Siódlatk		Projekt
	MAZ/0436/P00E/06	Lukasz Wójcicki		Projekt
	MAZ/0225/PMBK/15	Wojciech Świątek		Projekt
WIELOPRZEMISŁOWA DOKUMENTACJA PROJEKTOWA ADAPTACJA POMIĘCZEN NA POTRZEBY SERWISOWA TELEKOMUNIKACYJNEJ MINISTERSTWA ŚRODOWISKA W WARSZAWIE		Inwestor Ministerstwo Środowiska Wojciech Świątek		Projekt
Forma PROJEKT BUDOWLANO WYKONAWCZY		Branża ARCHITEKTONICZNA		Projekt
Tytuł PRZEKROJ		Data 0.03.2017		Projekt PBW-ARC-11
Status Szczegół				