



## RZUT PARTERU

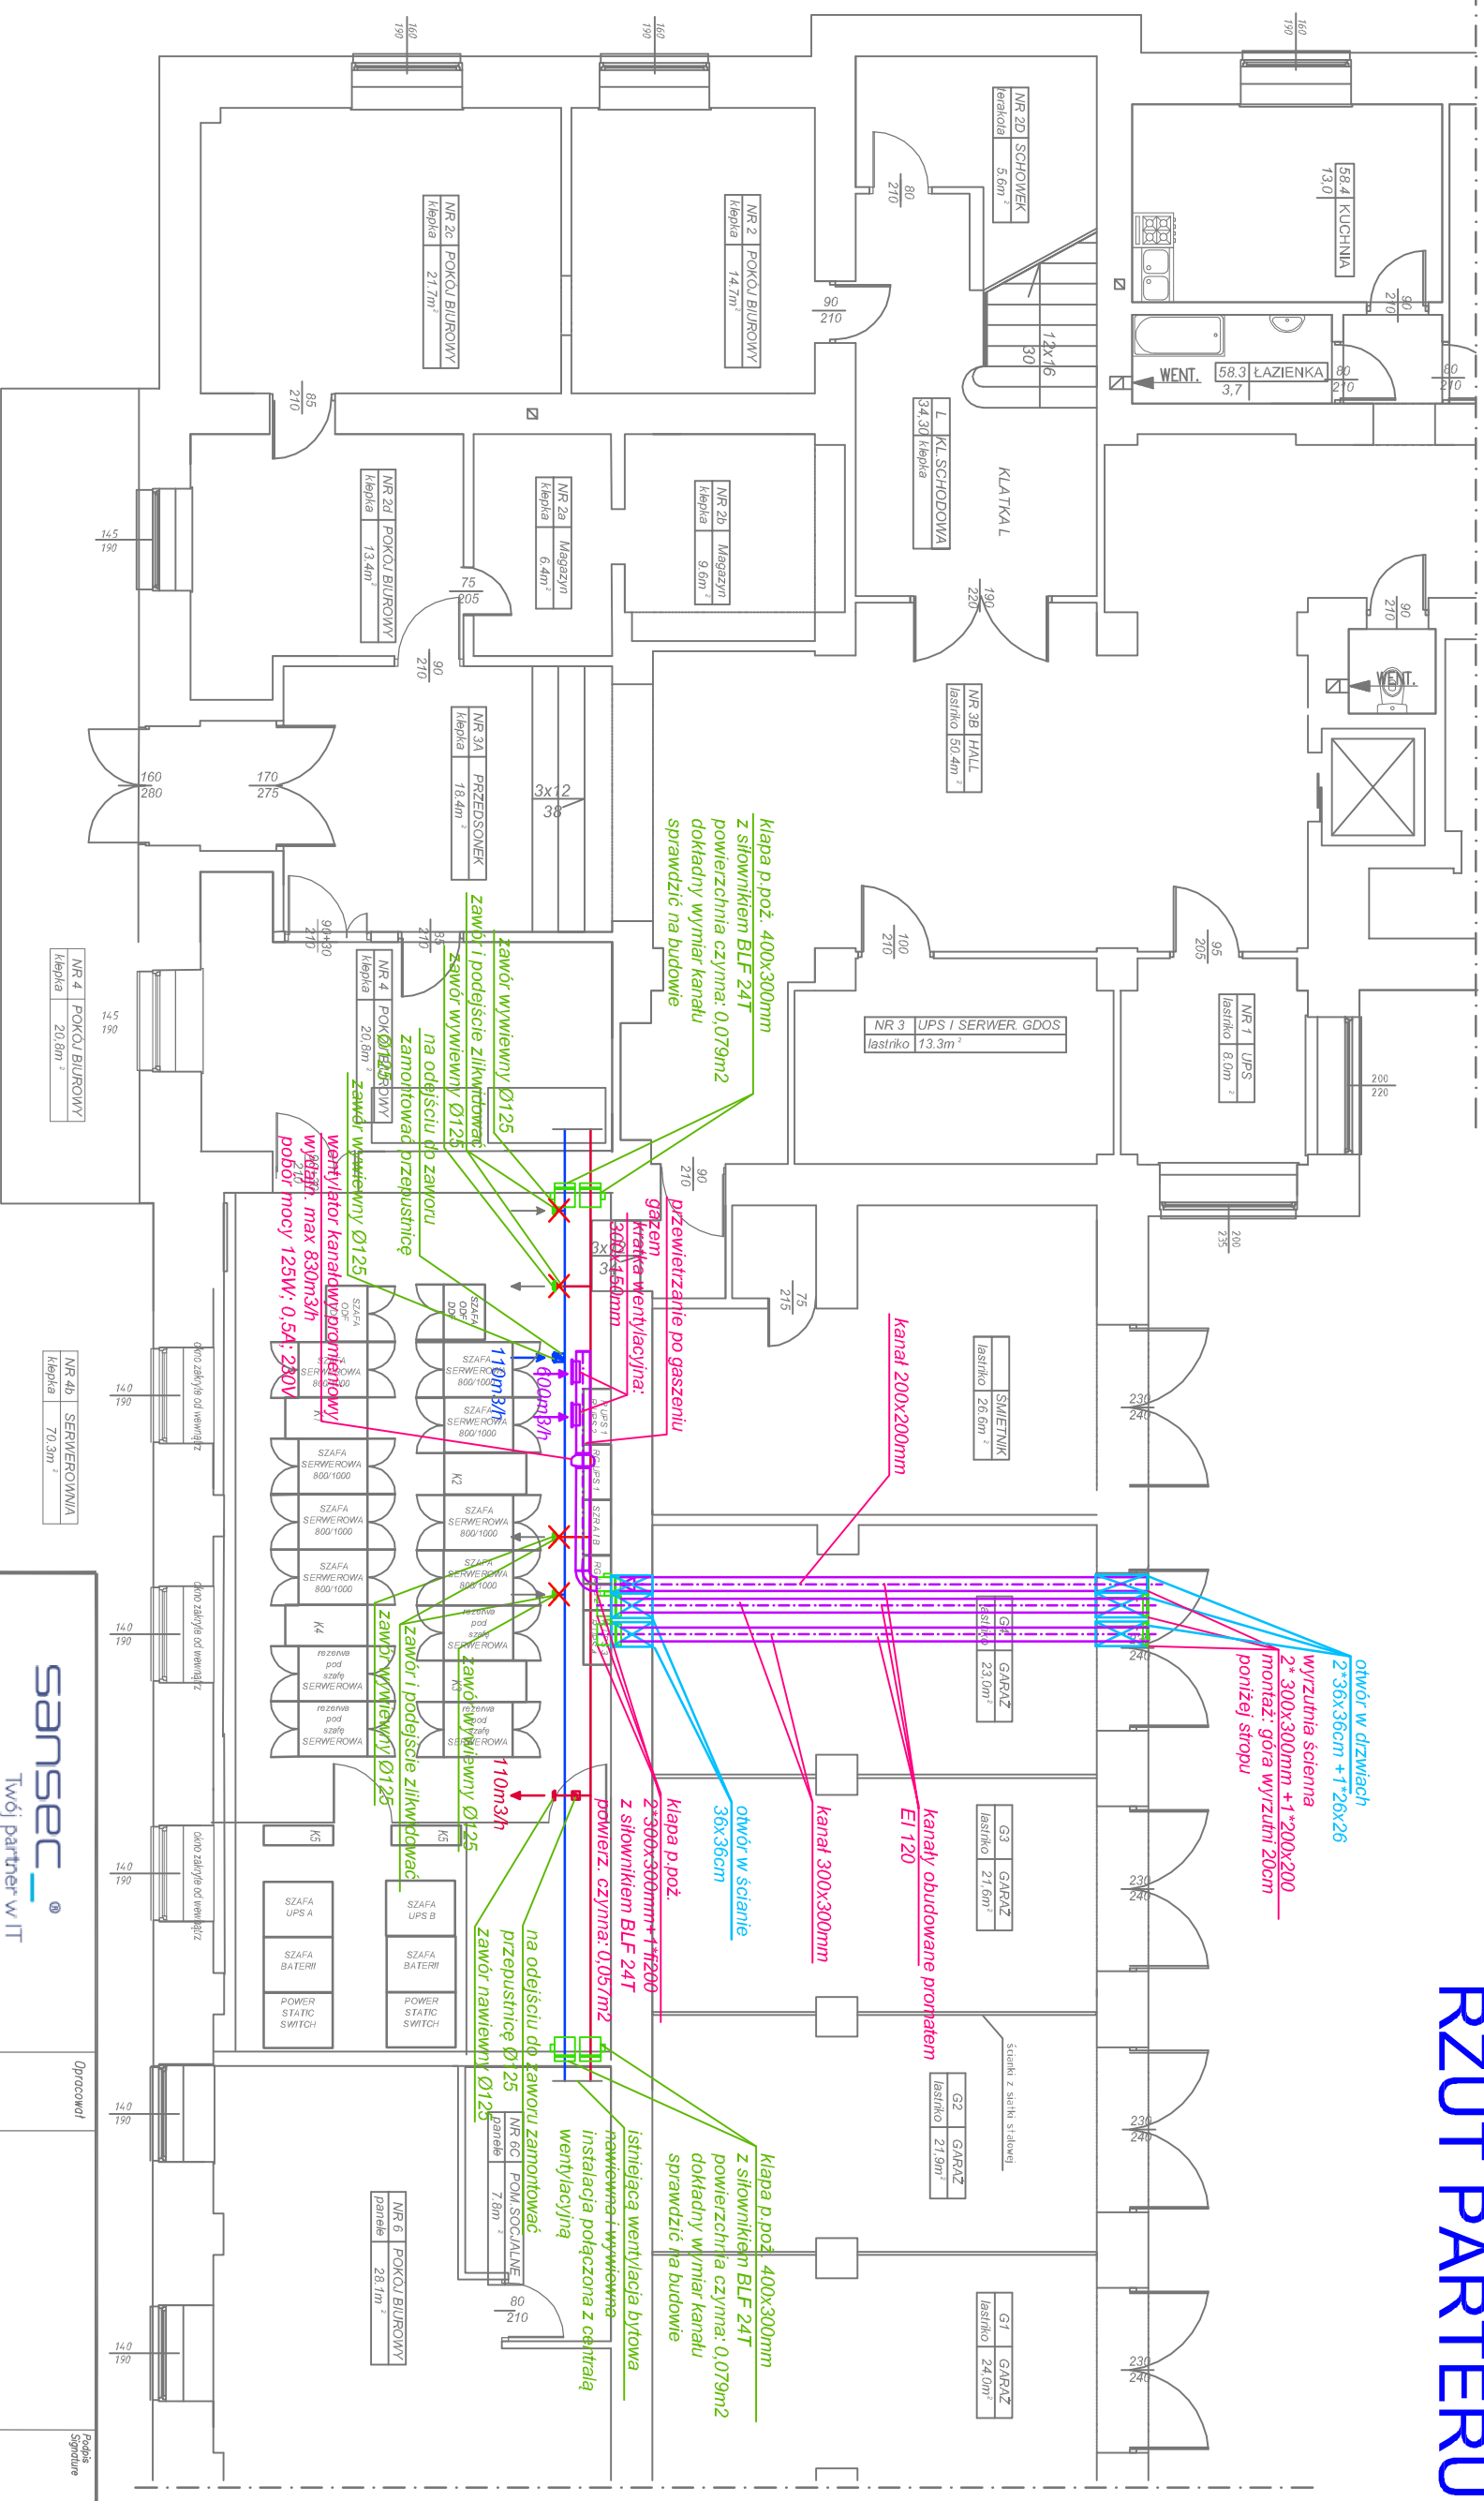

 Twoj partner w IT		Opisowal		Podpis Signature	
SANSEC Poland S.A 00-493 Warszawa ul. Prusa 2		Projektował		Podpis Signature	
		Sprawdził		Podpis Signature	
Objekt Lokalizacja ADAPTACJI POMIĘCZEN NA POTRZEBY SERWISOWANI TELEFONMATECZNEJ MINISTERSTWA ŚRODOWISKA W WARSZAWIE		Inwestor Inwestor Ministerstwo Środowiska Wawelska 52/54, 00-922 Warszawa			
Forma		Branża			
PROJEKT BUDOWLANO WYKONAWCZY		SANITARNA			
Tytuł Tytuł		RZUT PARTERU – INSTALACJA WENTYLACJI (SYSTEM GĄSZENIA GĄZEM)			
Skala Scale		Rev Rev		Dział Date	
1:100		rev 11.1		10.09.2017	
Nr Nr				Rysunek Drawing	
012/17-BPTC				PBW-SAN-02	