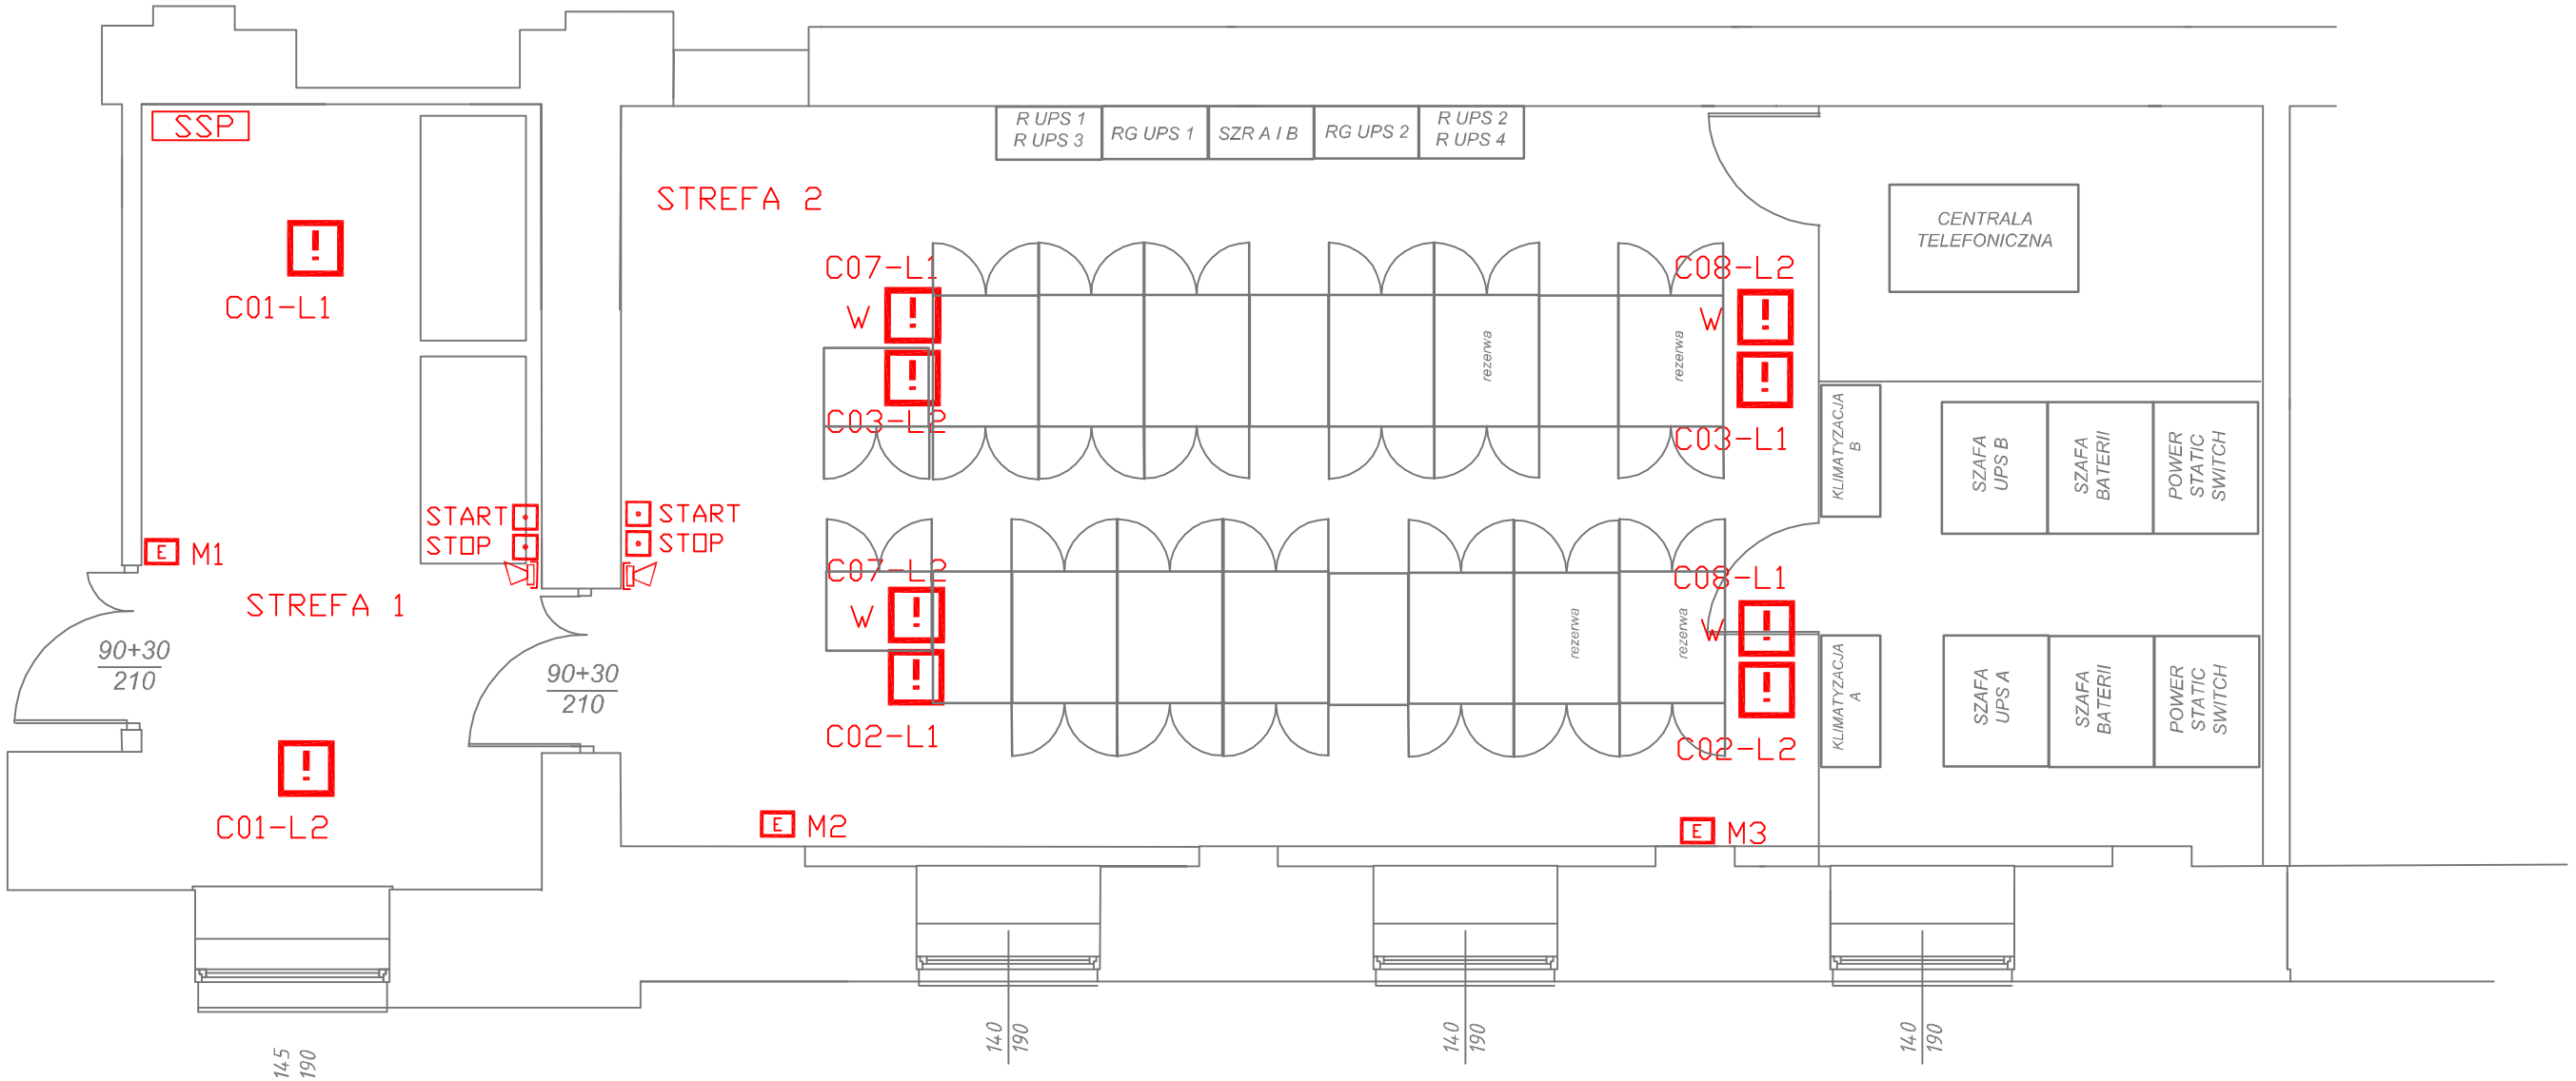

NR 4	POKÓJ BIUROWY
klepka	20,8m ^{2}

NR 4b	SERWEROWNIA
klepka	70.3m ^{2}

- E — moduł kontrolno sterujacy
- W — czujka ssp pod podłoga techniczną
- czujka ssp na stropie
- START — przycisk start gaszenie
- STOP — przycisk stop gaszenie
- sygnalizacja gaszenie

sansec

SANSEC Poland S.A
00-493 Warszawa ul. Prusa 2

Opracował	Norbert Górzyński nr UPRAWNIEŃ	Podpis
Projektował	Marcin Zieminski MAZ/0436/POOE/06	Podpis
Sprawdził	Ireneusz Kuźmiuk LUB/0145/POOE/10	Podpis

Objekt / Location: WIELOBRANŻOWA DOKUMENTACJA PROJEKTOWA ADAPTACJI POMIECZEŃ NA POTRZEBY SERWEROWNI TELEINFORMATYCZNEJ MINISTERSTWA ŚRODOWISKA W WARSZAWIE

Inwestor / Investor: Ministerstwo Środowiska, Wawelska 52/54, 00-922 Warszawa

Forma: PROJEKT BUDOWLANO WYKONAWCZY

Branża: TELETECHNICZNA

Tytuł / Title: ROZMIESZCZENIE ELEMENTÓW SUG

Skala / Scale	Nr	Rev	Data	Rysunek / Drawing
	012/17-BPTC	rev II.1	10.09.2017	PBW-TT-02