



# BMS/POM LPD 1

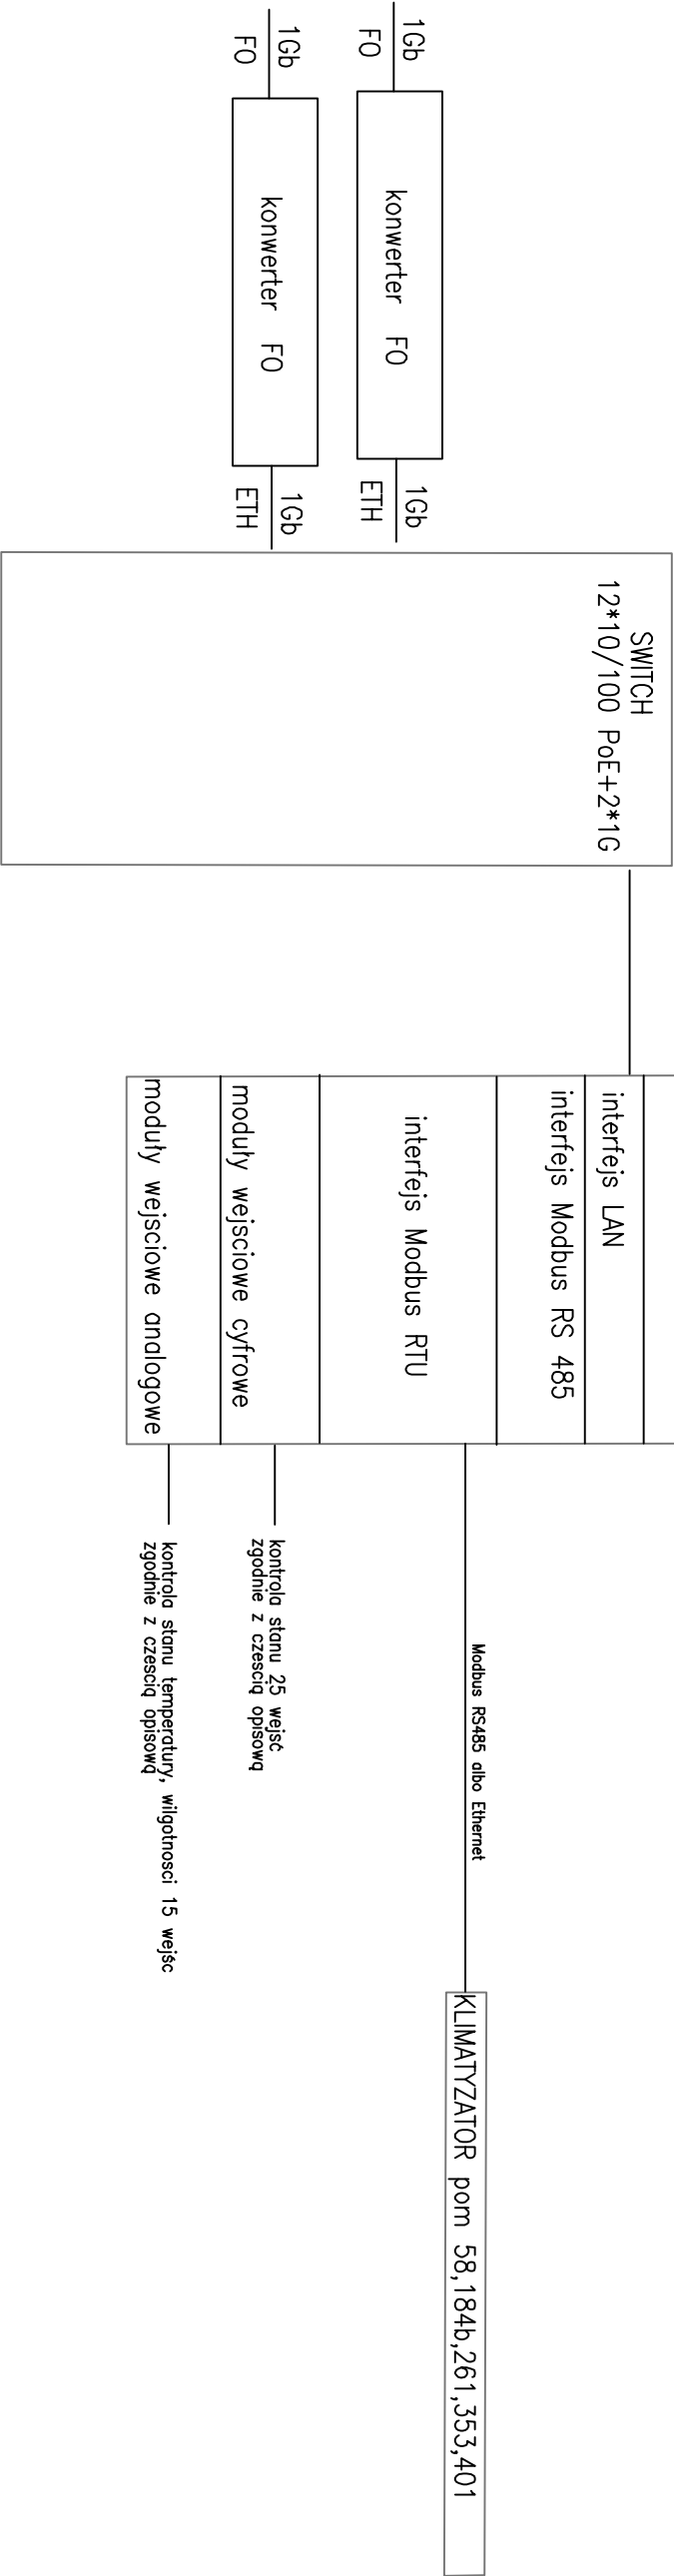

obsługuje pomieszczenia 58.184b,261,353,401

		Opracował		Norbert Górzyński		Podpis	
Projektant		nr UPRAWNIEŃ				Podpis	
00-493 Warszawa ul. Prusa 2		Sprawdził		Ireneusz Kuzniuk		Podpis	
LUB/0145/P00E/10		Investor		Ministerstwo Środowiska		Podpis	
WIELOKRANŻOWA DOKUMENTACJA PROJEKTOWA		Adaptacja		Wawelska 32/54, 00-922 Warszawa		Podpis	
ADAPTACJI POMIĘCZEN NA POTRZEBY SERWEROWNI TELEINFORMATYCZNEJ		Forma		Branża		Podpis	
PROJEKT BUDOWLANO WYKONAWCZY		TELETECHNICZNA				Podpis	
WIDOK WEZŁA POMIESZCZENIA LPD 2		Tytuł				Podpis	
Scale		No		Rev		Date	
012/17-BPTC		rev 11.1		10.09.2017		PBW-TT-07	