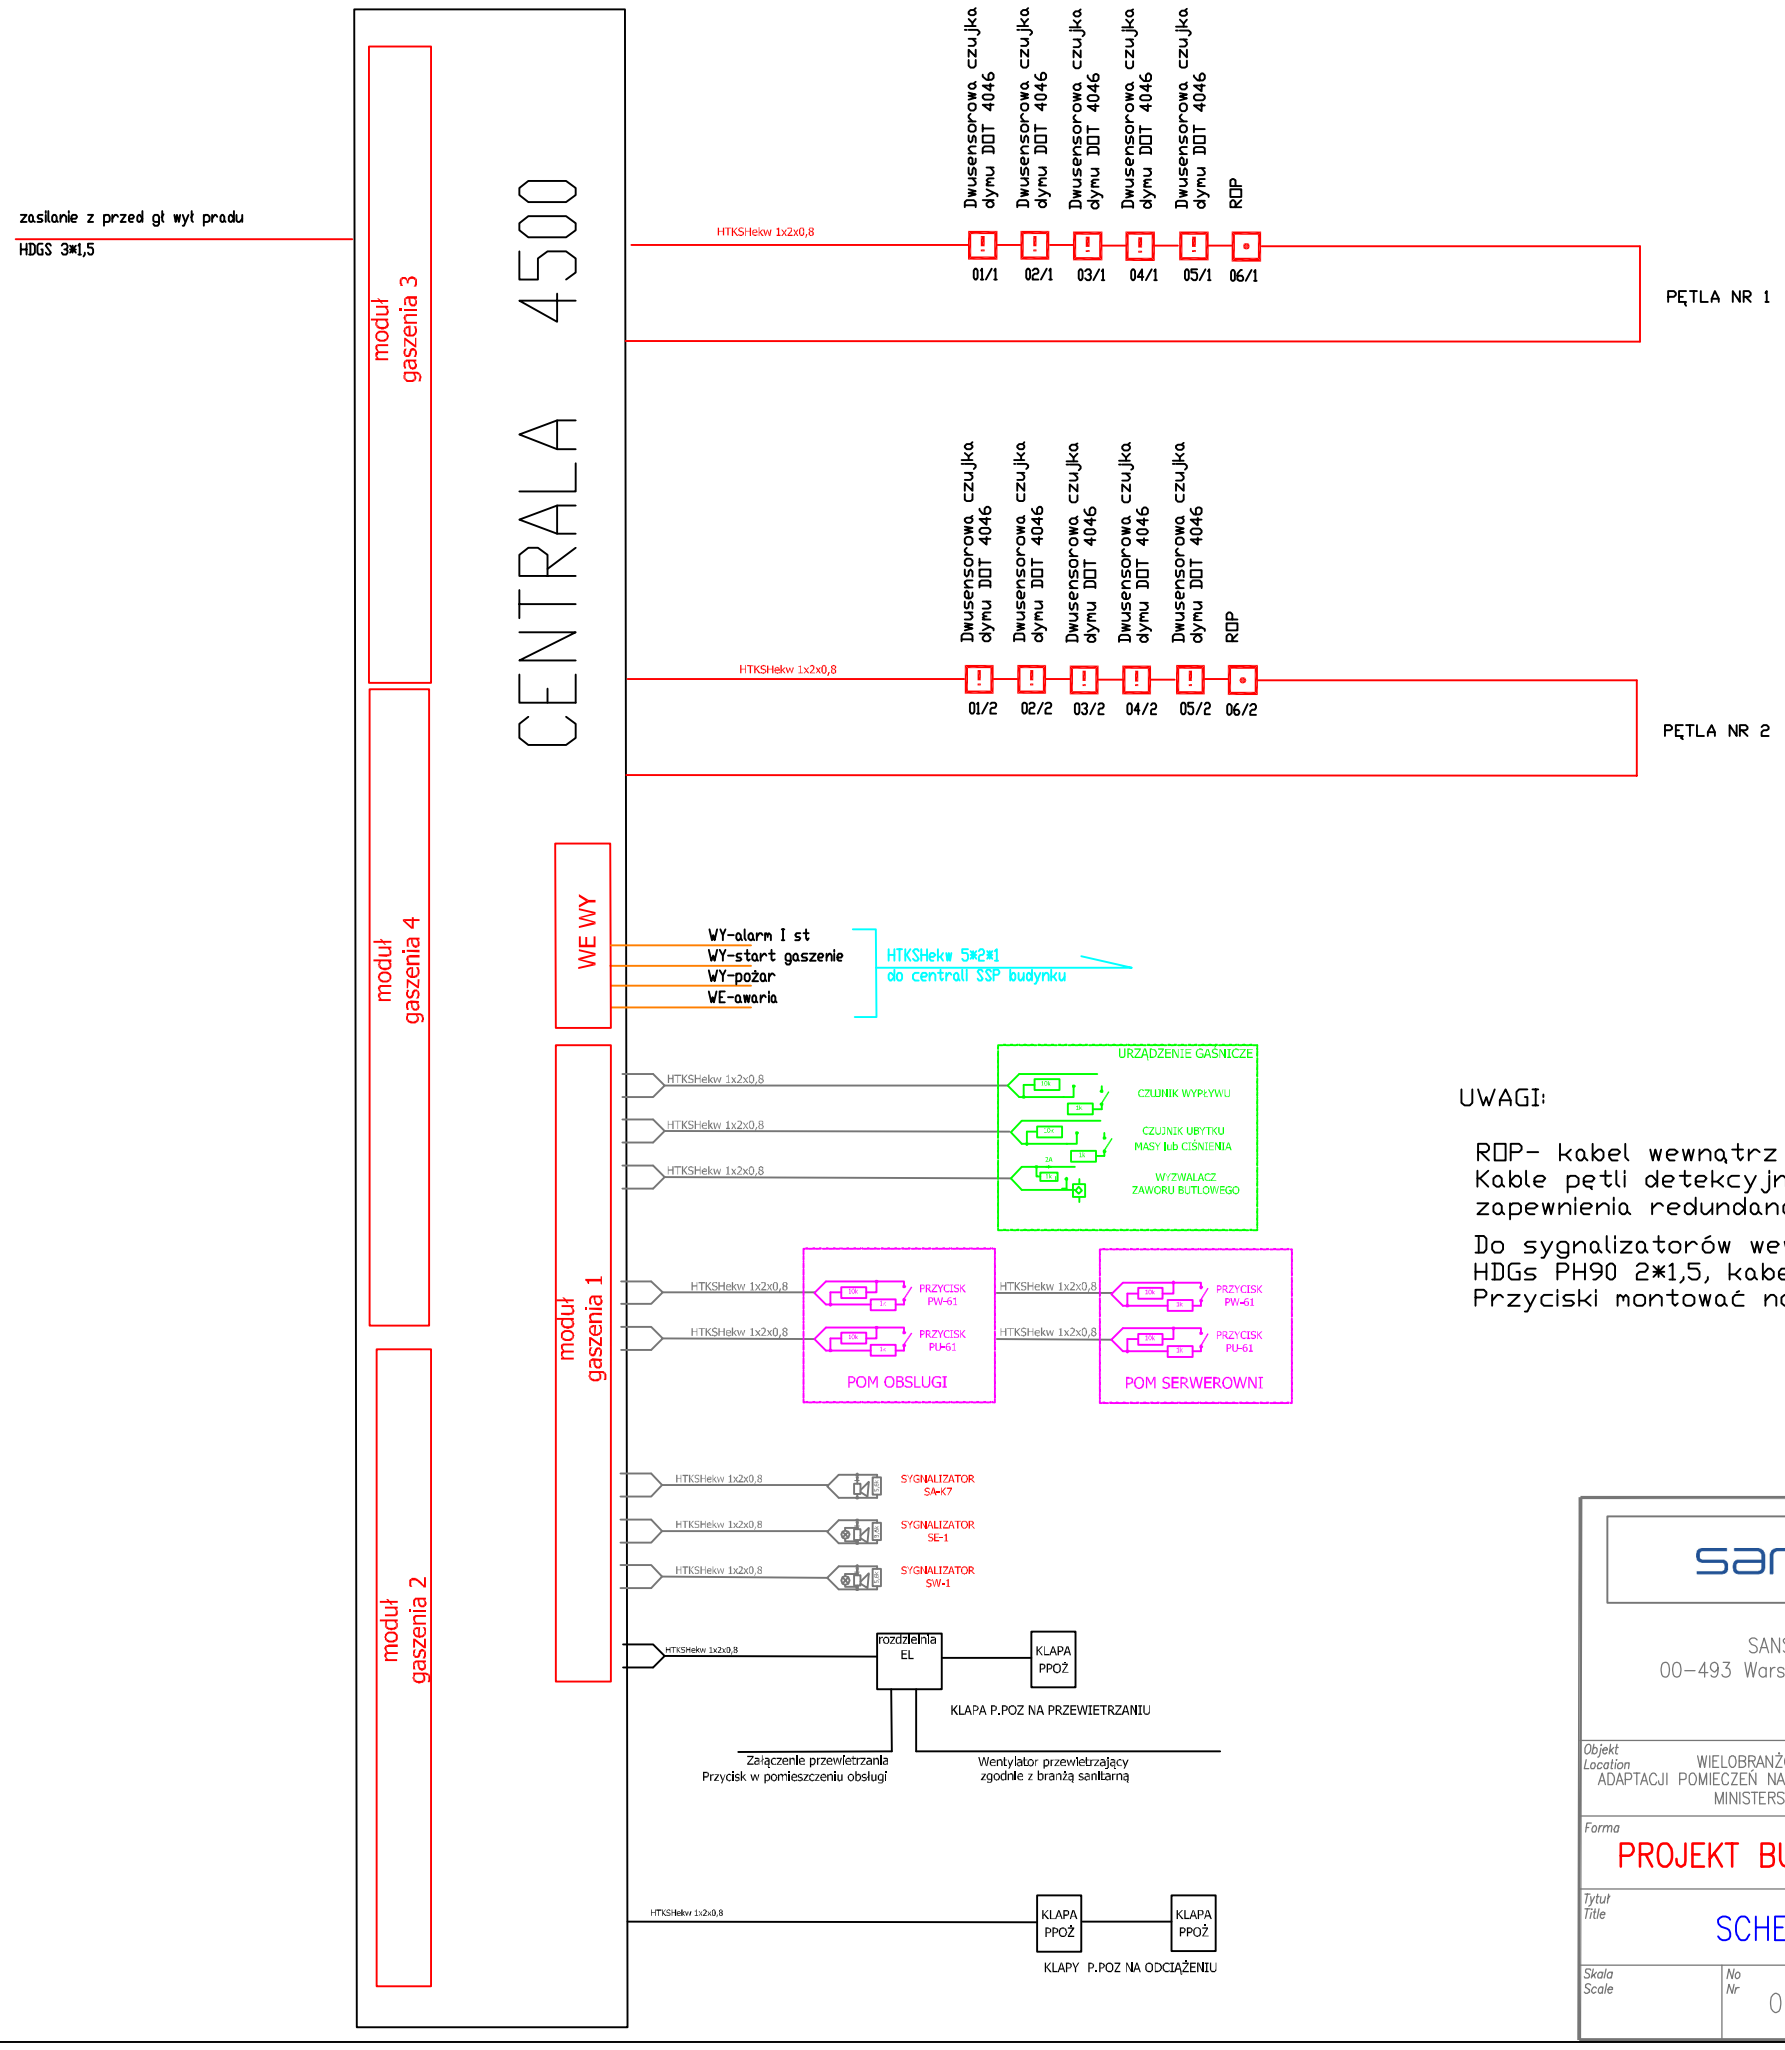

UWAGI:

ROP- kabel wewnątrz budynku HTKSHekw1x2x1
Kable pętli detekcyjnych układać dwiema niezależnymi trasami dla zapewnienia redundancji połączeń

Do sygnalizatorów wewnętrznych okablowanie wykonać przy użyciu kabla HDGs PH90 2*1,5, kabel układany w trasie PH90
Przyciski montować na wysokości 1,4 m (+-20m)

sansec_®	Opracował	Norbert Górzyński nr UPRAWNIEŃ	Podpis Signature
SANSEC Poland S.A 00-493 Warszawa ul. Prusa 2	Projektował	Marcin Ziemiński MAZ/0436/POOE/06	Podpis Signature
	Sprawdził	Ireneusz Kuźmiuk LUB/0145/POOE/10	Podpis Signature
Objekt / Location: WIELOBRANŻOWA DOKUMENTACJA PROJEKTOWA ADAPTACJI POMIECZEŃ NA POTRZEBY SERWEROWNI TELEINFORMATYCZNEJ MINISTERSTWA ŚRODOWISKA W WARSZAWIE		Inwestor / Investor: Ministerstwo Środowiska Wawelska 52/54, 00-922 Warszawa	
Forma: PROJEKT BUDOWLANO WYKONAWCZY		Branża: TELETECHNICZNA	
Tytuł / Title: SCHEMAT BLOKOWY SSP			
Skala / Scale	No / Nr: 012/17-BPTC	Rev / Rew: rev II.1	Data / Date: 10.09.2017
			Rysunek / Drawing: PBW-TT-10