PREZYDENT M.ST. WARSZAWY
Dzielnica Ochota
BG.6642.20199.2017

Wydruk z mapy zasadniczej

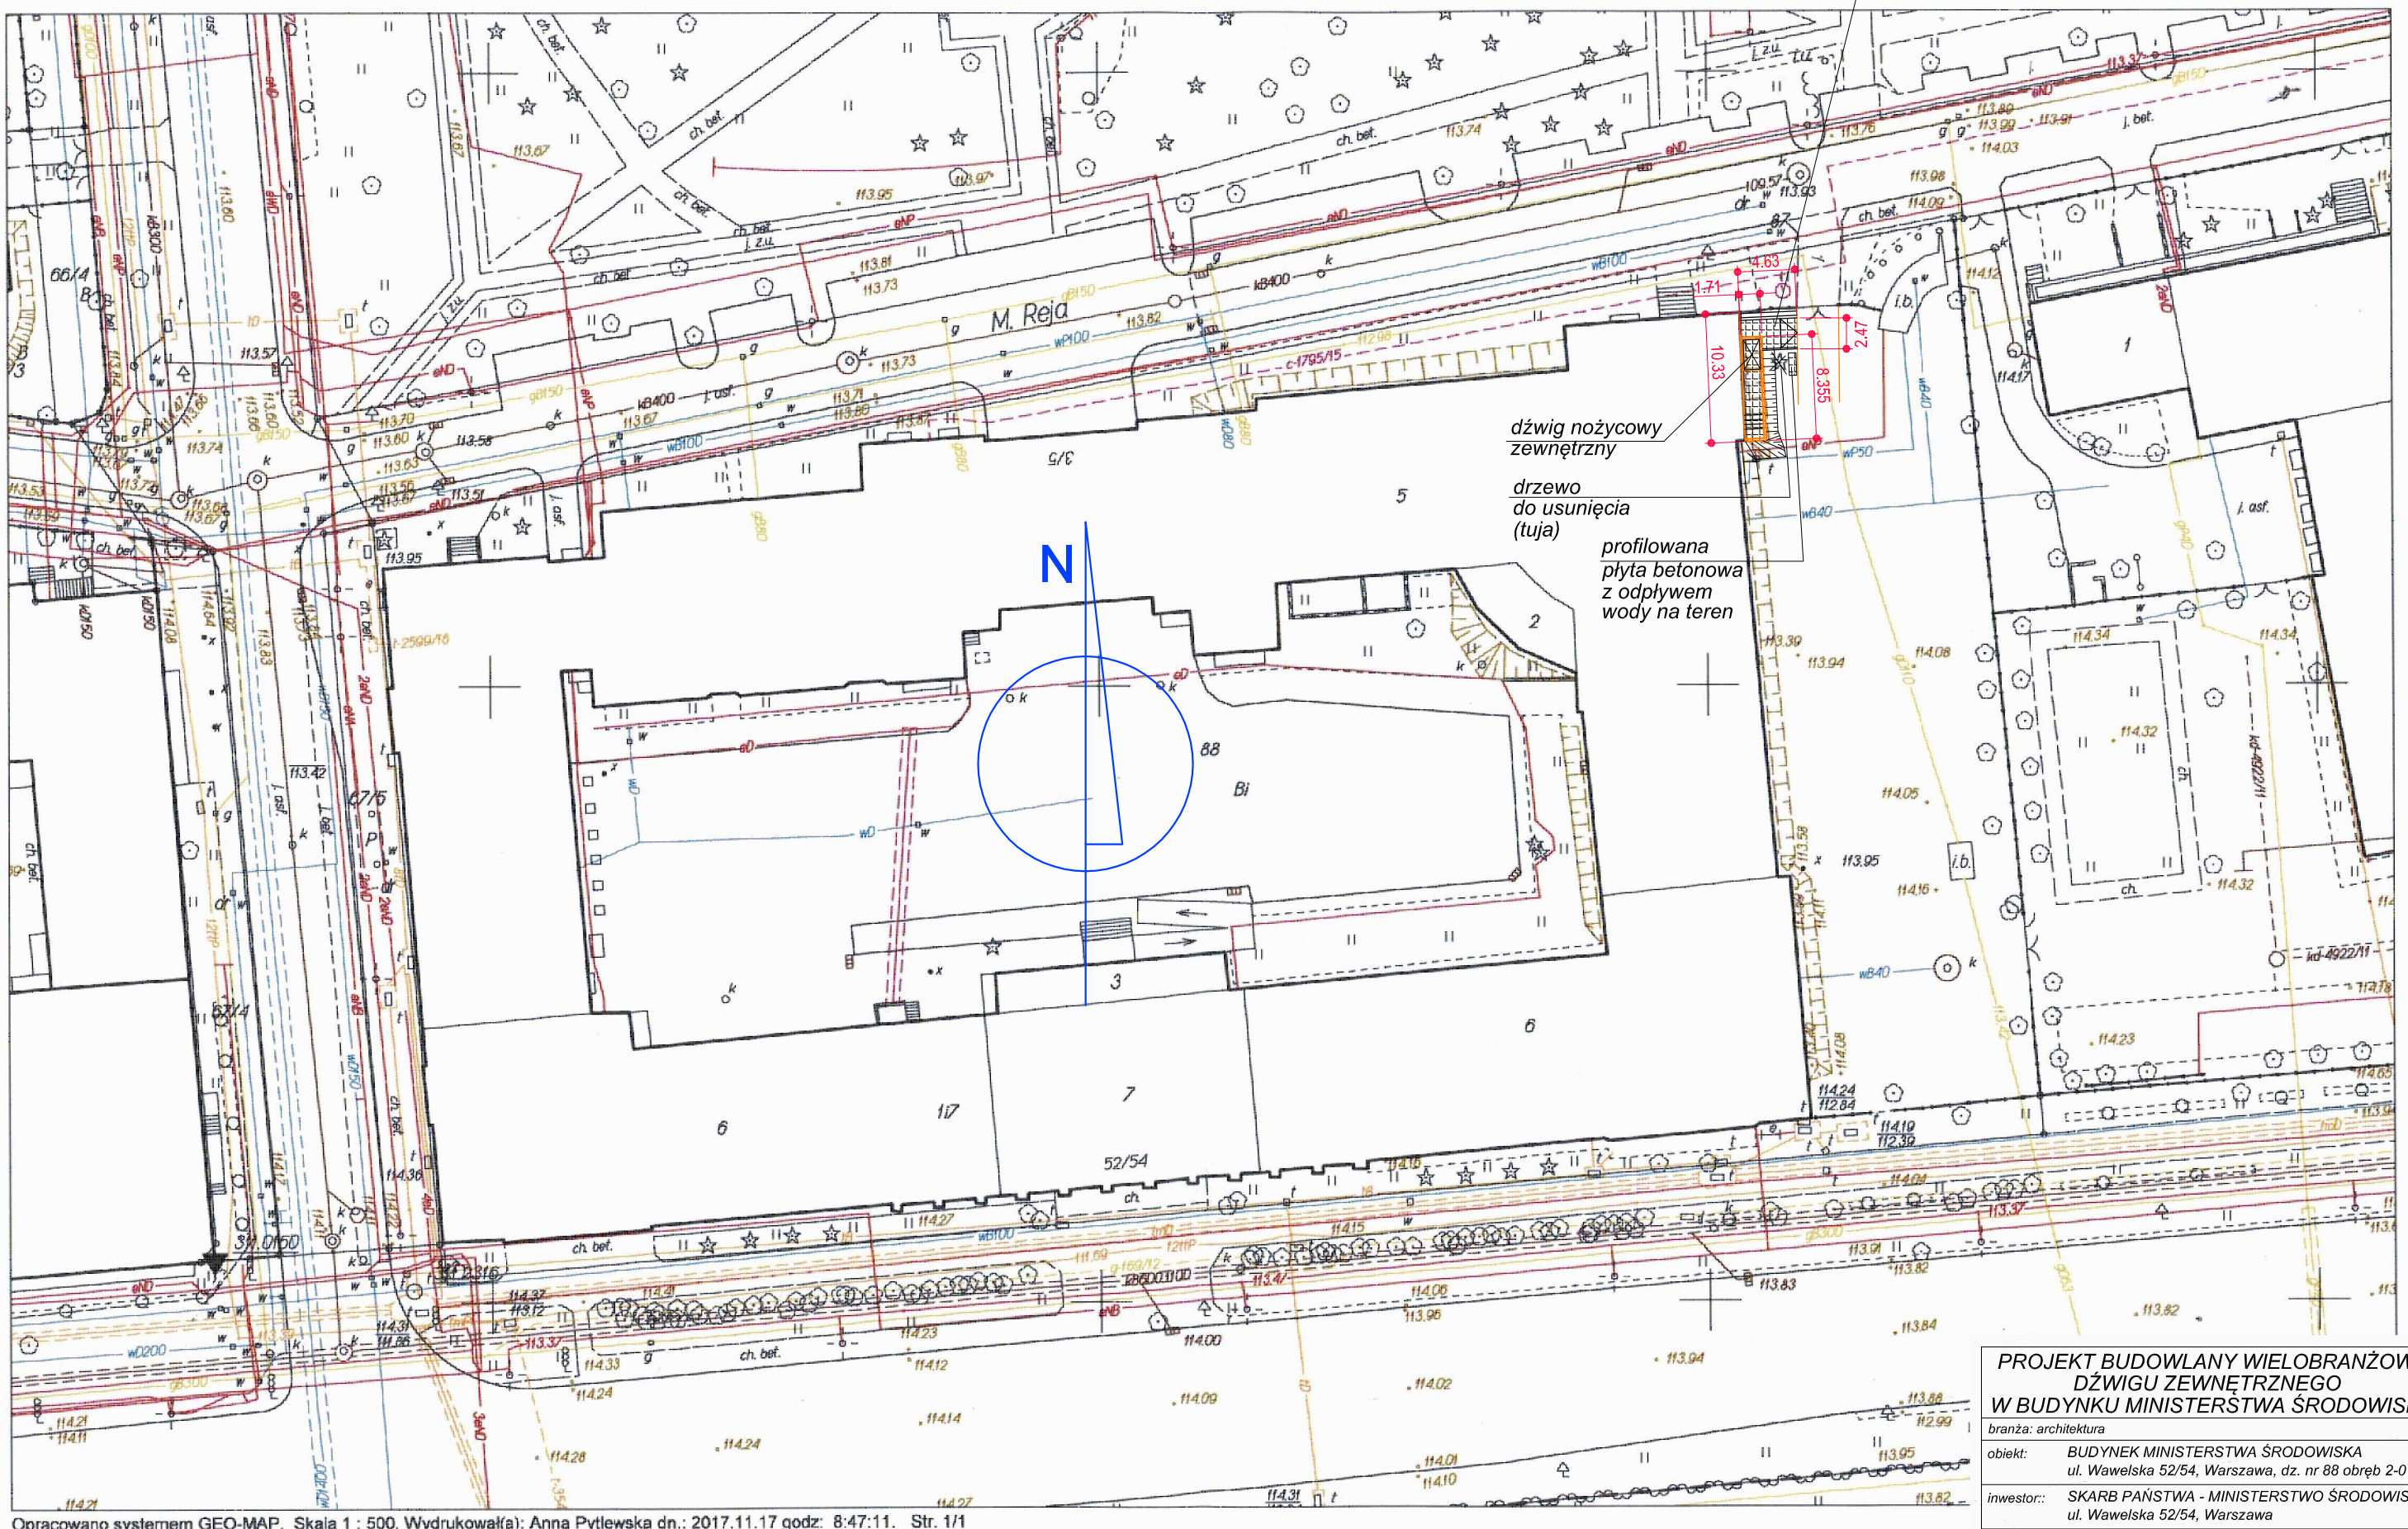

Opracowano systemem GEO-MAP. Skala 1 : 500. Wydrukował(a): Anna Pytlewska dn.: 2017.11.17 godz: 8:47:11. Str. 1/1
Sporządzono: Urząd m.st. Warszawy Biuro Geodezji i Katastru 02-567 Warszawa ul. Sandomierska 12
Zgodnie z art. 48a ustawy z dnia 17 maja 1989r. Prawo geodezyjne i kartograficzne (t.j. Dz.U. z 2016r. poz. 1629 ze zm.) kto wykorzystuje materiały zasobu bez wymaganej licencji lub niezgodnie z warunkami licencji lub udostępnia je wbrew postanowieniom licencji osobom trzecim, podlega karze pieniężnej w wysokości dziesięciokrotności opłaty za udostępnianie tych materiałów.

PROJEKT BUDOWLANY WIELOBRANŻOWY DŹWIGU ZEWNĘTRZNEGO W BUDYNKU MINISTERSTWA ŚRODOWISKA

branża: architektura	
obiekt:	BUDYNEK MINISTERSTWA ŚRODOWISKA ul. Wawelska 52/54, Warszawa, dz. nr 88 obręb 2-01-05
inwestor::	SKARB PAŃSTWA - MINISTERSTWO ŚRODOWISKA ul. Wawelska 52/54, Warszawa
rysunek:	PROJEKT ZAGODPODAROWANIA TERENU
projektant	podpis
mgr inż. arch. Daniel Sarna upr. nr MA/010/05	
Warszawa - 29.11.2017 Skala 1:500	Rys.nr A1