

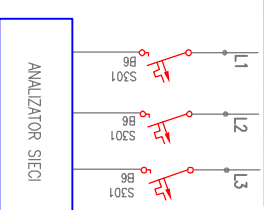
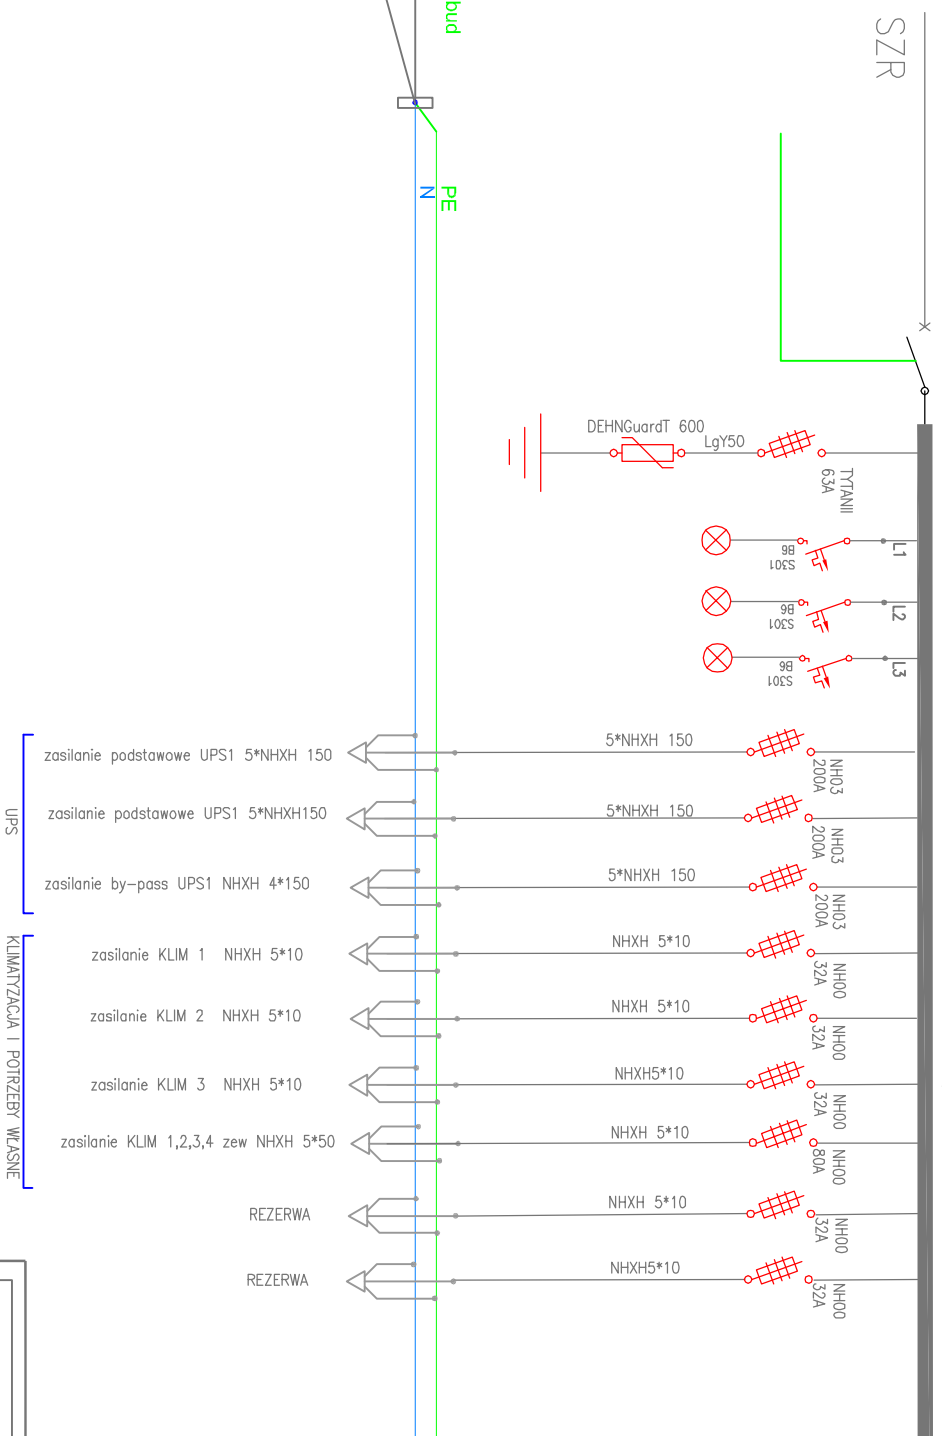
150 kVA

5\*NHXX 1\*150

DPX z układem zdalnego wyłączenia  
400A

3\*230V/400 400A 50 Hz

RG-UPS1

[illegible]