


RZUT PIETRO 1

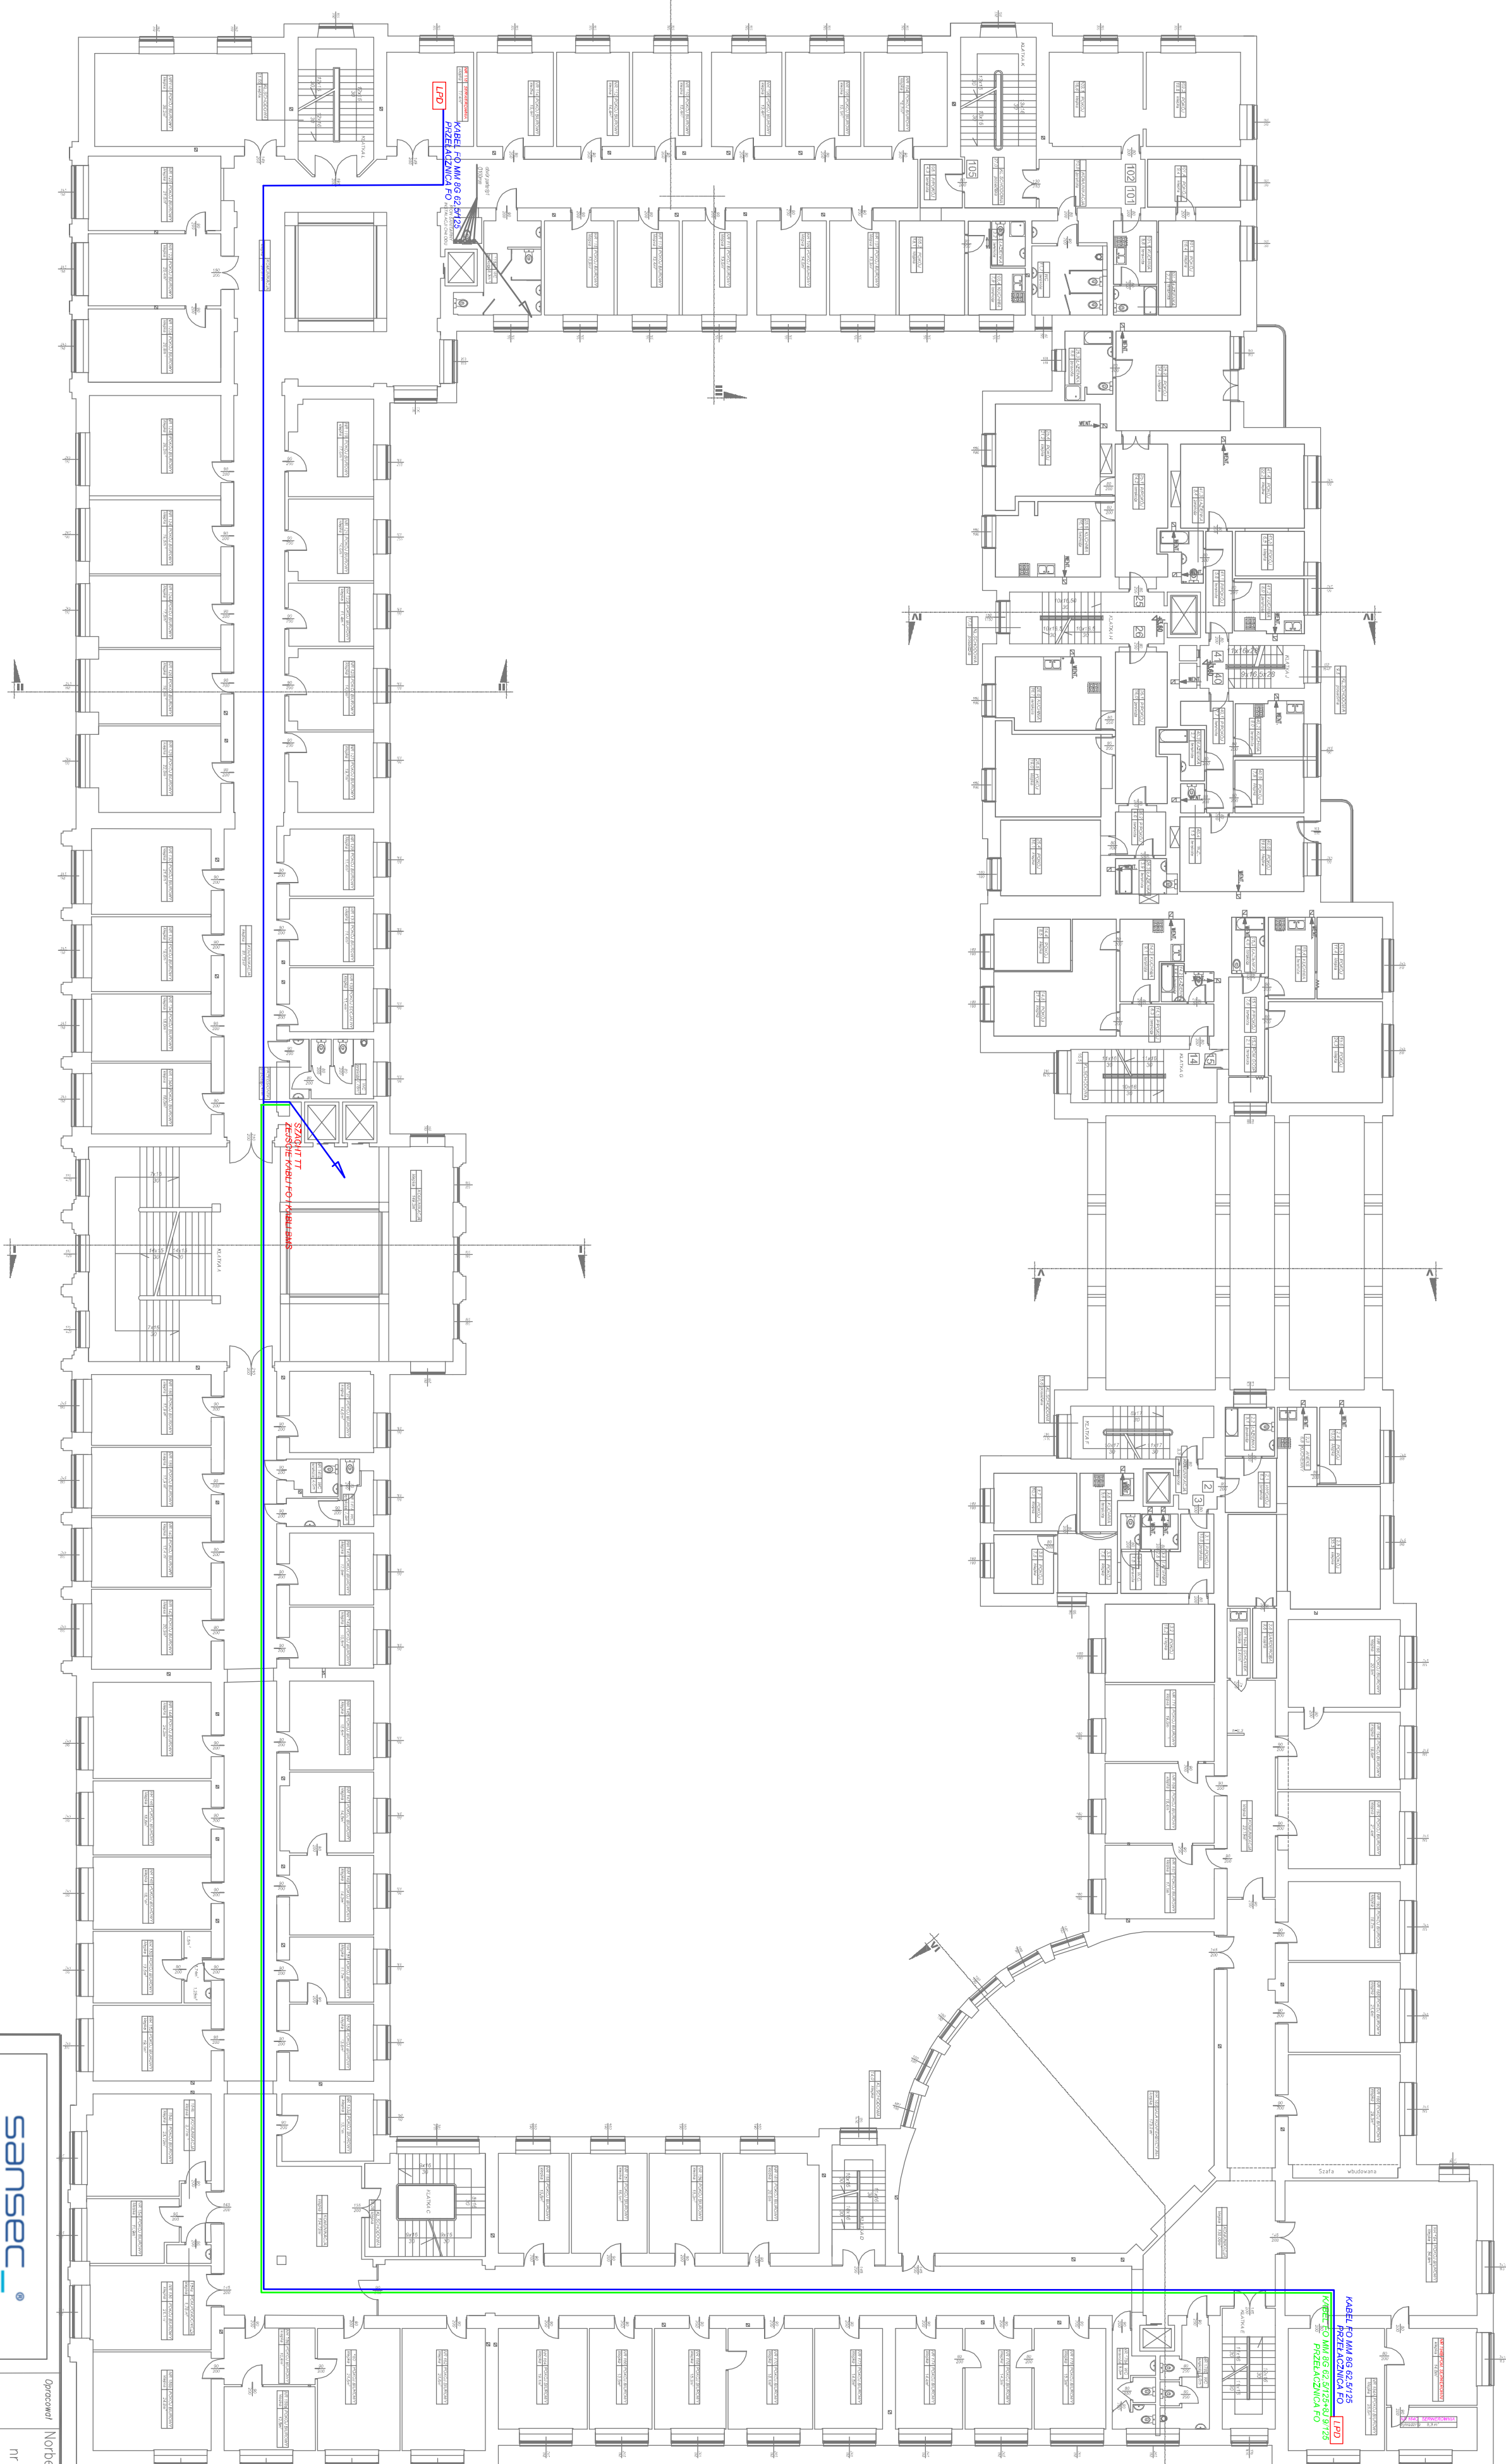

LEGENDA:

KABEL FO MM 8G 62,5/125
POŁĄCZENIE DO LPD

KABEL FO MM 8G 62,5/125+8J 9/125
POŁĄCZENIE SERWEROWNI

LPD
PRZELACZNICA FC

		Opracował Norbert Górzyski	
SANSEC, Poland S.A 00-493 Warszawa ul. Pusa 2		nr UPRAWNIENI Marcin Ziemiński	
WIELOBRAZOWA, DOKUMENTACJA PROJEKTOWA POLECENIEM NA POTRZEBY SERWISOWANIA TELEINFORMATYCZNEJ MINISTERSTWA ŚRODOWISKA W WARSZAWIE		Projektował Marcin Ziemiński MAZ/0436/P.OOE/06	Podpis Signature
Data 02.09.2017	Forno PROJEKT BUDOWLANO WYKONAWCZY	Sprawdzał Ireneusz Kuzmuk LUB/0145/P.OOE/10	Podpis Signature
Stan Nowy	Tytuł RZUT PIETRO 1 trasy kabli FO	Inwentarz Wersja Wersja 02/54, 00-92Z, Warszawa	Podpis Signature
Data 01/2/17-BPTC	Rev rev II.1	Data 10.09.2017	Remak PBW-TT-21