


RZUT PIETRO 2

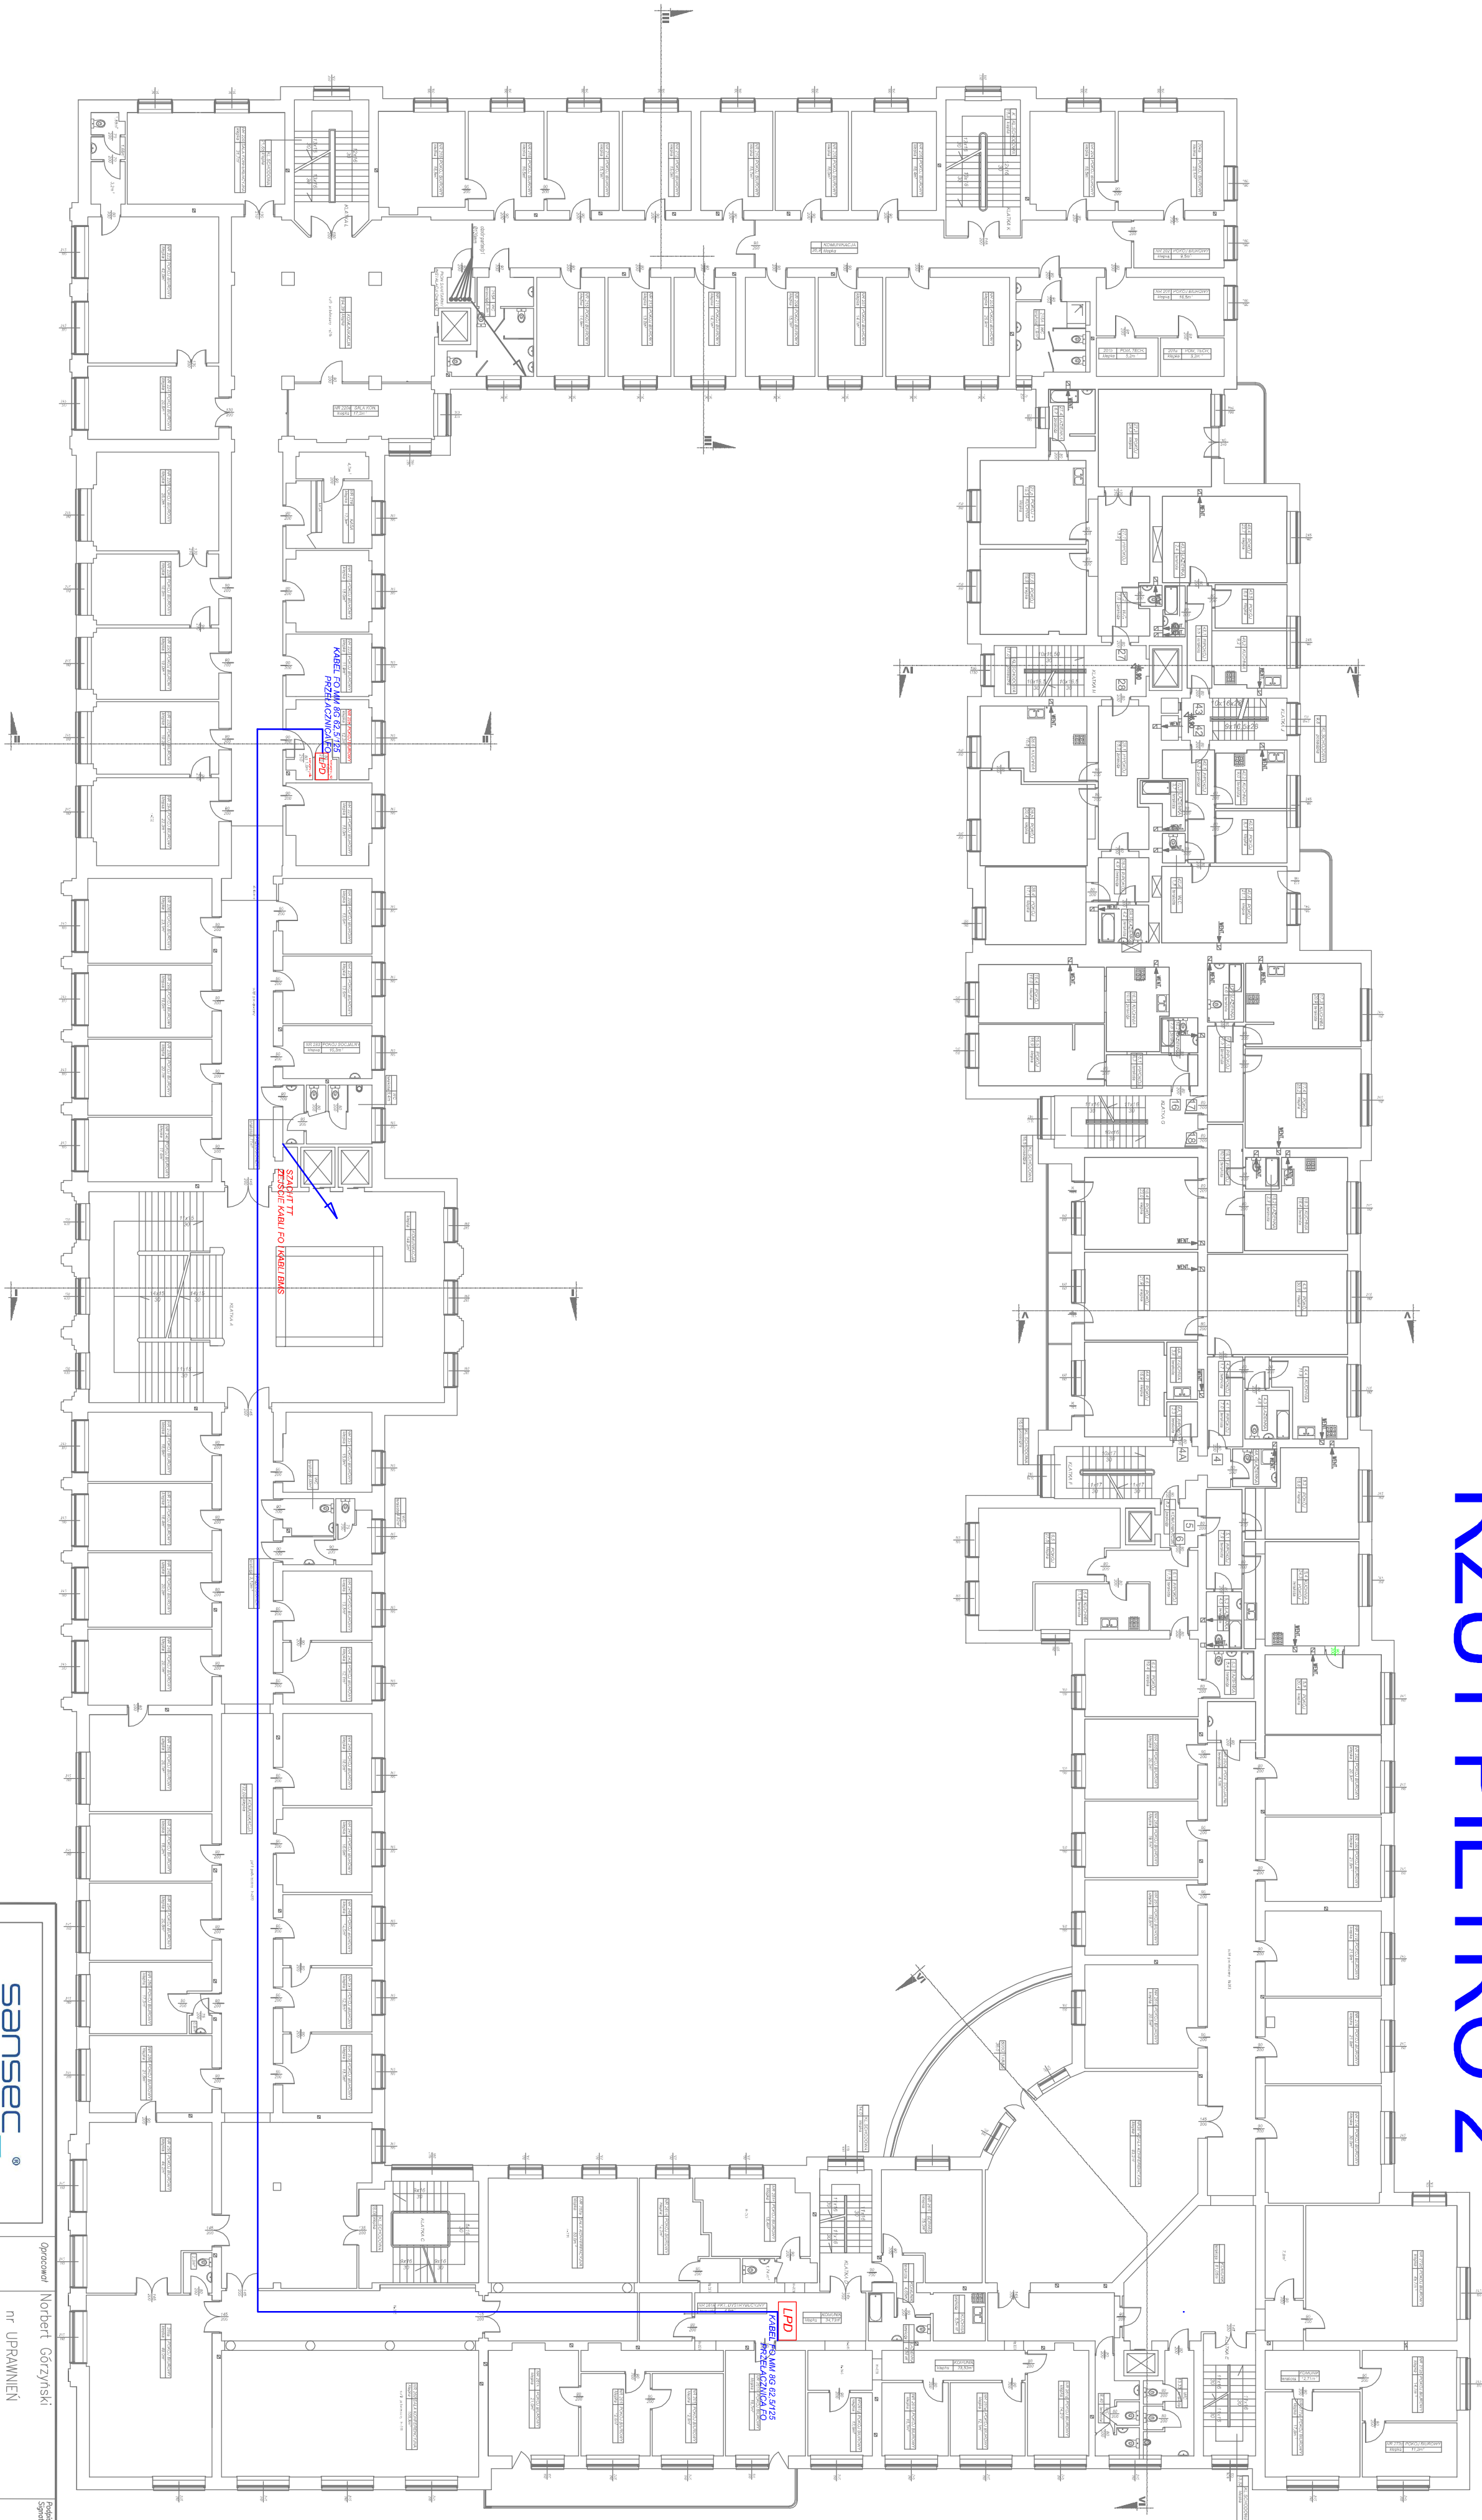

LEGENDA:

KABEL FO MM 8G 62.5/125
POŁĄCZENIE DO LPD

KABEL FO MM 8G 62.5/125+8U 9/125
POŁĄCZENIE SERWEROWI

LPD PRZELACZNICA FO

sansec		Norbert Górzyński		Podpis	
nr UPRAWNIENI		Podpis		Podpis	
SANSEC Poland S.A.		Marcin Ziemiński		Podpis	
00-493 Warszawa ul. Prusa 2		MAZ/0436/P00E/06		Podpis	
Projektant		Ireneusz Kuzniuk		Podpis	
Sprawdził		LUB/0145/P00E/10		Podpis	
Dział		Inwestor		Podpis	
Wielobranżowa Dokumentacja Projektowa		Ministerstwo Środowiska		Podpis	
Adaptacji Pomiędzy na potrzeby Serwerowni Teleinformatycznej		Województwo Śląskie		Podpis	
Ministerstwa Środowiska w Warszawie		Województwo Śląskie		Podpis	
Forma		Branża		Podpis	
PROJEKT BUDOWLANO WYKONAWCZY		TELETECHNICZNA		Podpis	
RZUT PIETRO 2 trasy kabli FO		Rzuty		Podpis	
Stan		Rev		Podpis	
012/17-BPTC		rev 11.1		Podpis	
Data		Data		Podpis	
10.09.2017		10.09.2017		Podpis	
Rysunek		Rysunek		Podpis	
PBW-TT-22		PBW-TT-22		Podpis	