


RZUT PIĘTRO 3

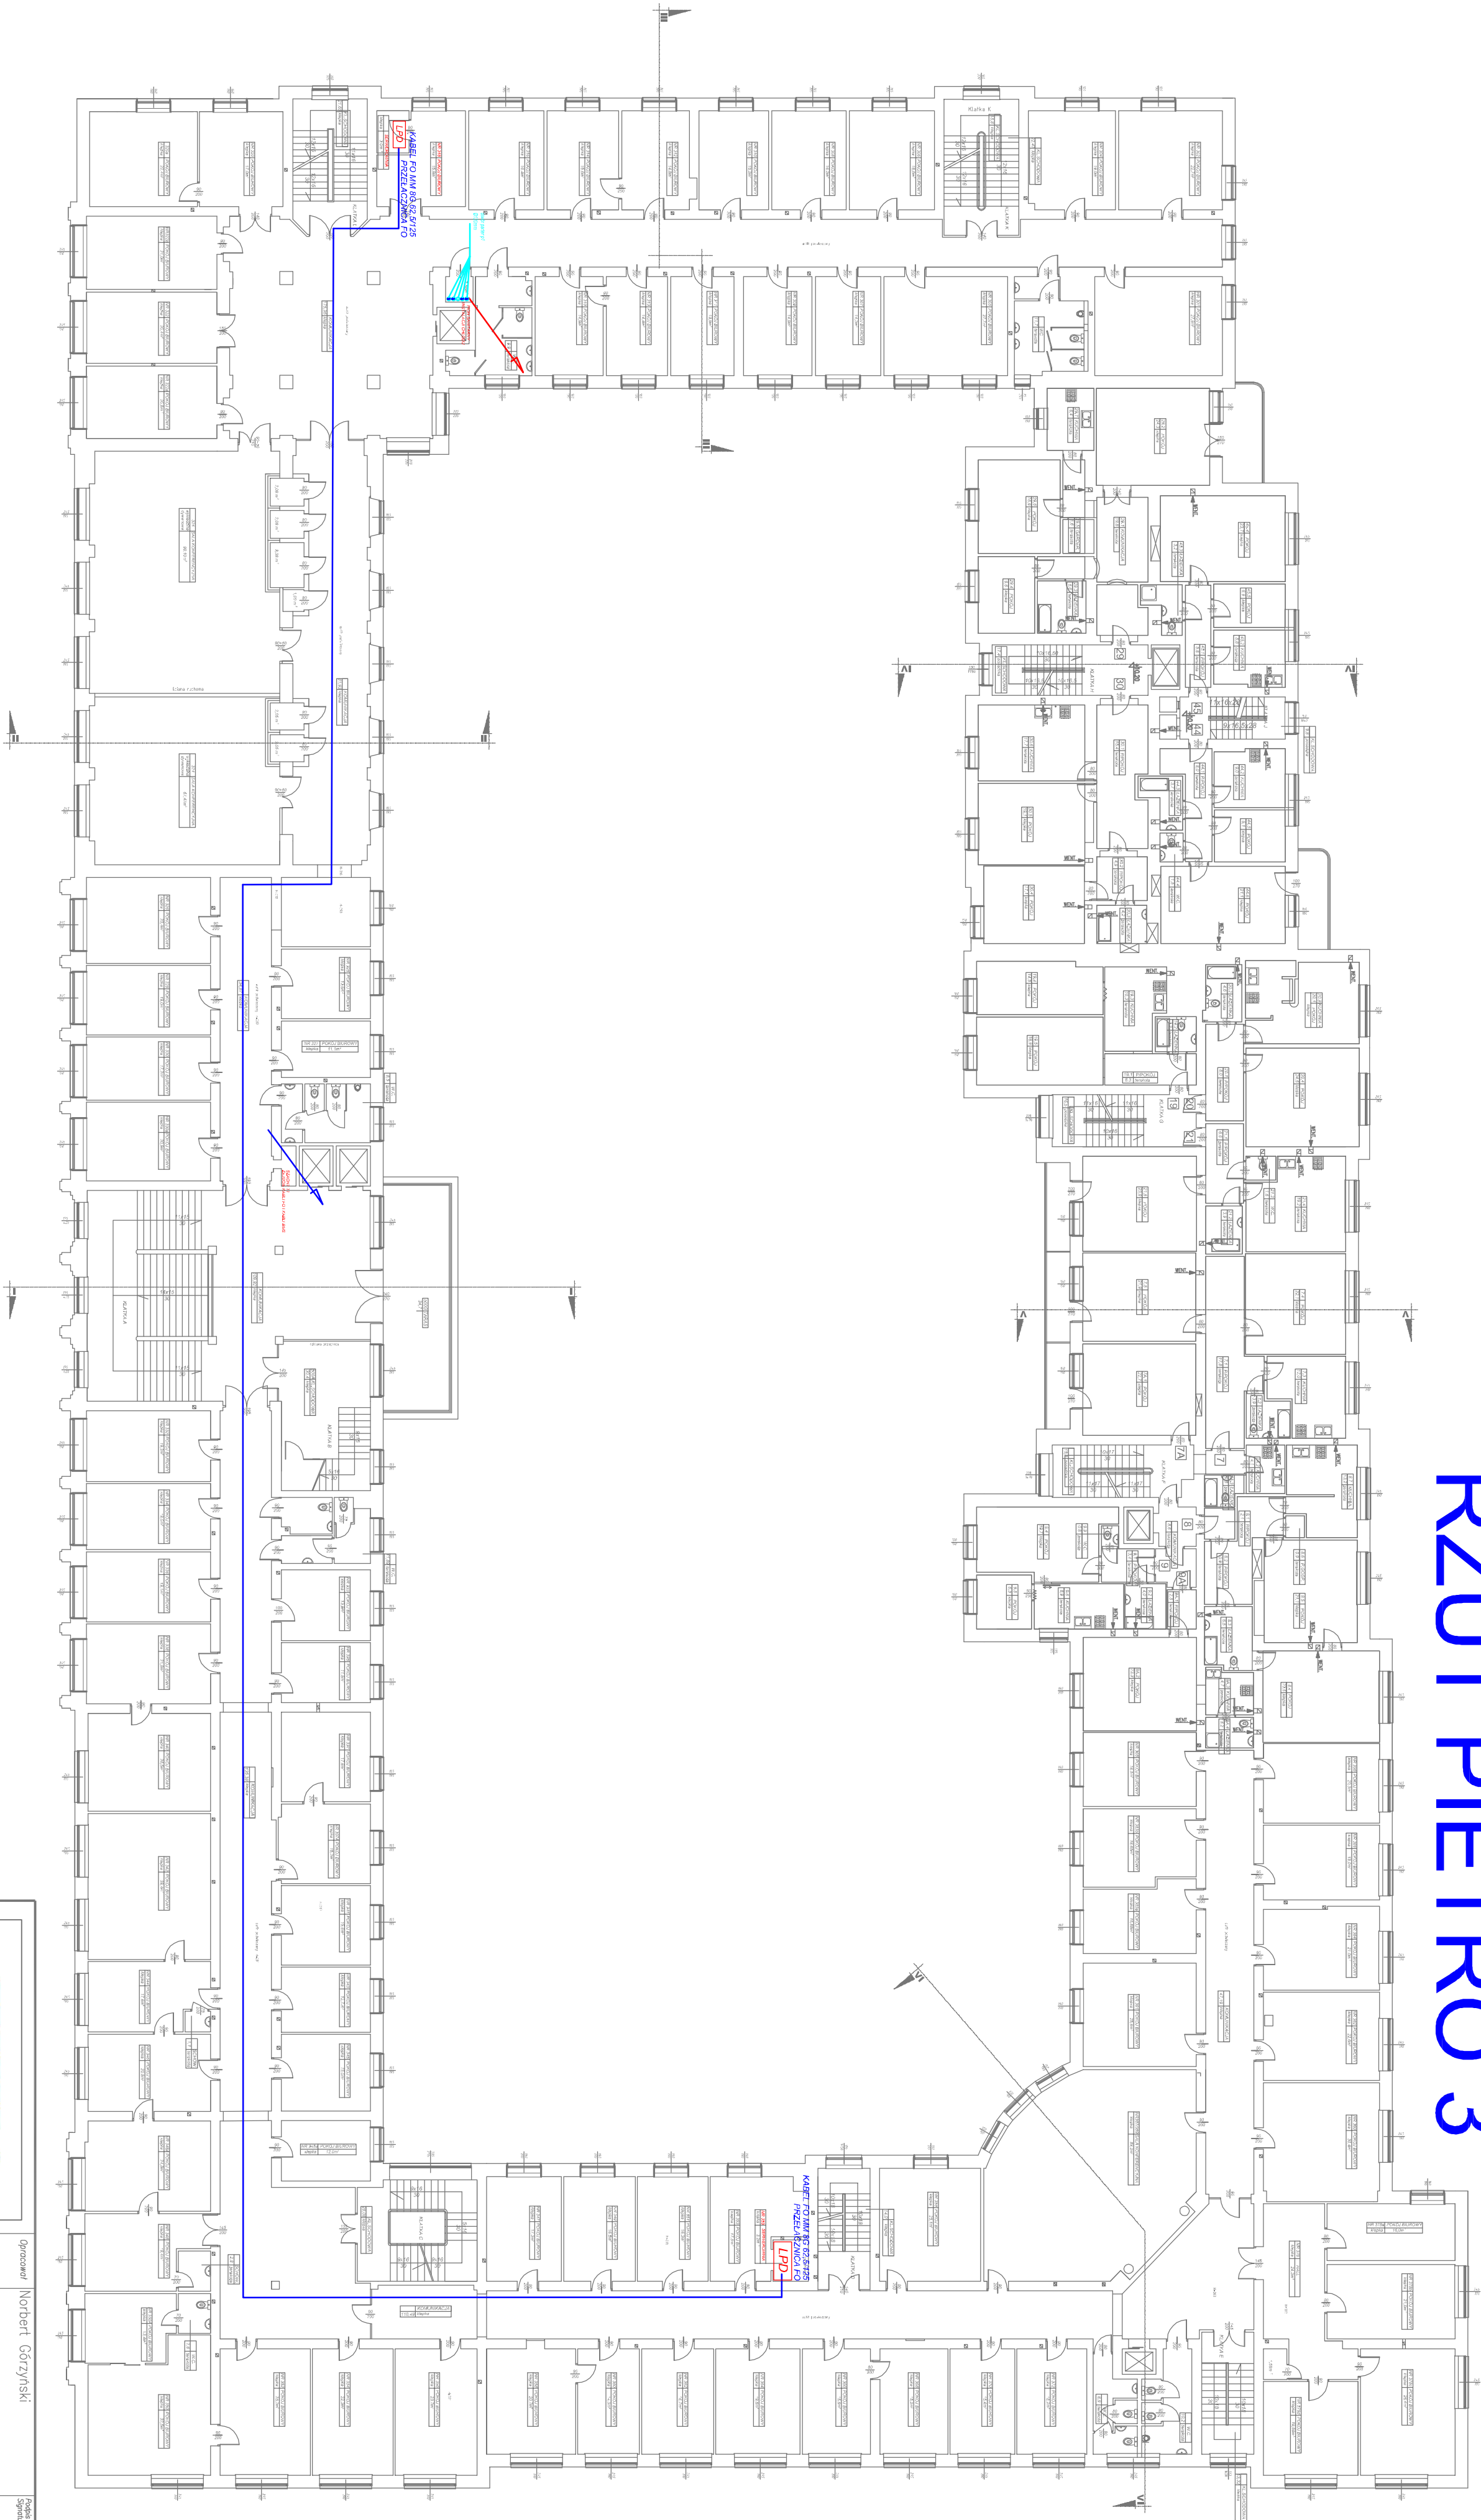

LEGENDA:

- KABEL FO MM 8G 62.5/125
- POŁĄCZENIE DO LPD
- KABEL FO MM 8G 62.5/125+8J 9/125
- POŁĄCZENIE SERWEROWNI
- LPD
- PRZELĄCZNICA FO

| | | | | |
|--|--|--|--|--|
| <div><div>sansec</div><div>SANSEC Poland S.A</div><div>00-493 Warszawa ul. Prusa 2</div></div> | | <div><div>Opracował</div><div>Norbert Górzyski</div><div>nr UPRAWNIEN</div></div> | | <div><div>Podpis</div><div>Signature</div></div> |
| <div><div>Projektant</div><div>Marcin Ziemiński</div><div>MAZ/0436/P00E/06</div></div> | | <div><div>Wykonawca</div><div>Ireneusz Kuźmuk</div><div>LUB/0145/P00E/10</div></div> | | <div><div>Podpis</div><div>Signature</div></div> |
| <div><div>Opis</div><div>WIELOBRANŻOWA DOKUMENTACJA PROJEKTOWA</div><div>ADAPTACJI POMIĘCZEN NA POTRZEBY SERWEROWNI TELEINFORMATYCZNEJ</div><div>MINISTERSTWA ŚRODOWISKA W WARSZAWIE</div></div> | | <div><div>Investor</div><div>Ministerstwo Środowiska</div><div>Wojewódzka 52/54, 00-922 Warszawa</div></div> | | <div><div>Podpis</div><div>Signature</div></div> |
| <div><div>Forma</div><div>PROJEKT BUDOWLANO WYKONAWCZY</div></div> | | <div><div>Forma</div><div>TELETECHNICZNA</div></div> | | |
| <div><div>Typ</div><div>RZUT PIĘTRO 3 trasy kabli FO</div></div> | | <div><div>Data</div><div>10.09.2017</div></div> | | <div><div>Podpis</div><div>Signature</div></div> |
| <div><div>Skala</div><div>012/17-BPTC</div></div> | | <div><div>Rev</div><div>rev 11.1</div></div> | | <div><div>Podpis</div><div>Signature</div></div> |
| <div><div>Wersja</div><div>012/17-BPTC</div></div> | | <div><div>Rev</div><div>rev 11.1</div></div> | | <div><div>Podpis</div><div>Signature</div></div> |