


# RZUT PIĘTRO 6

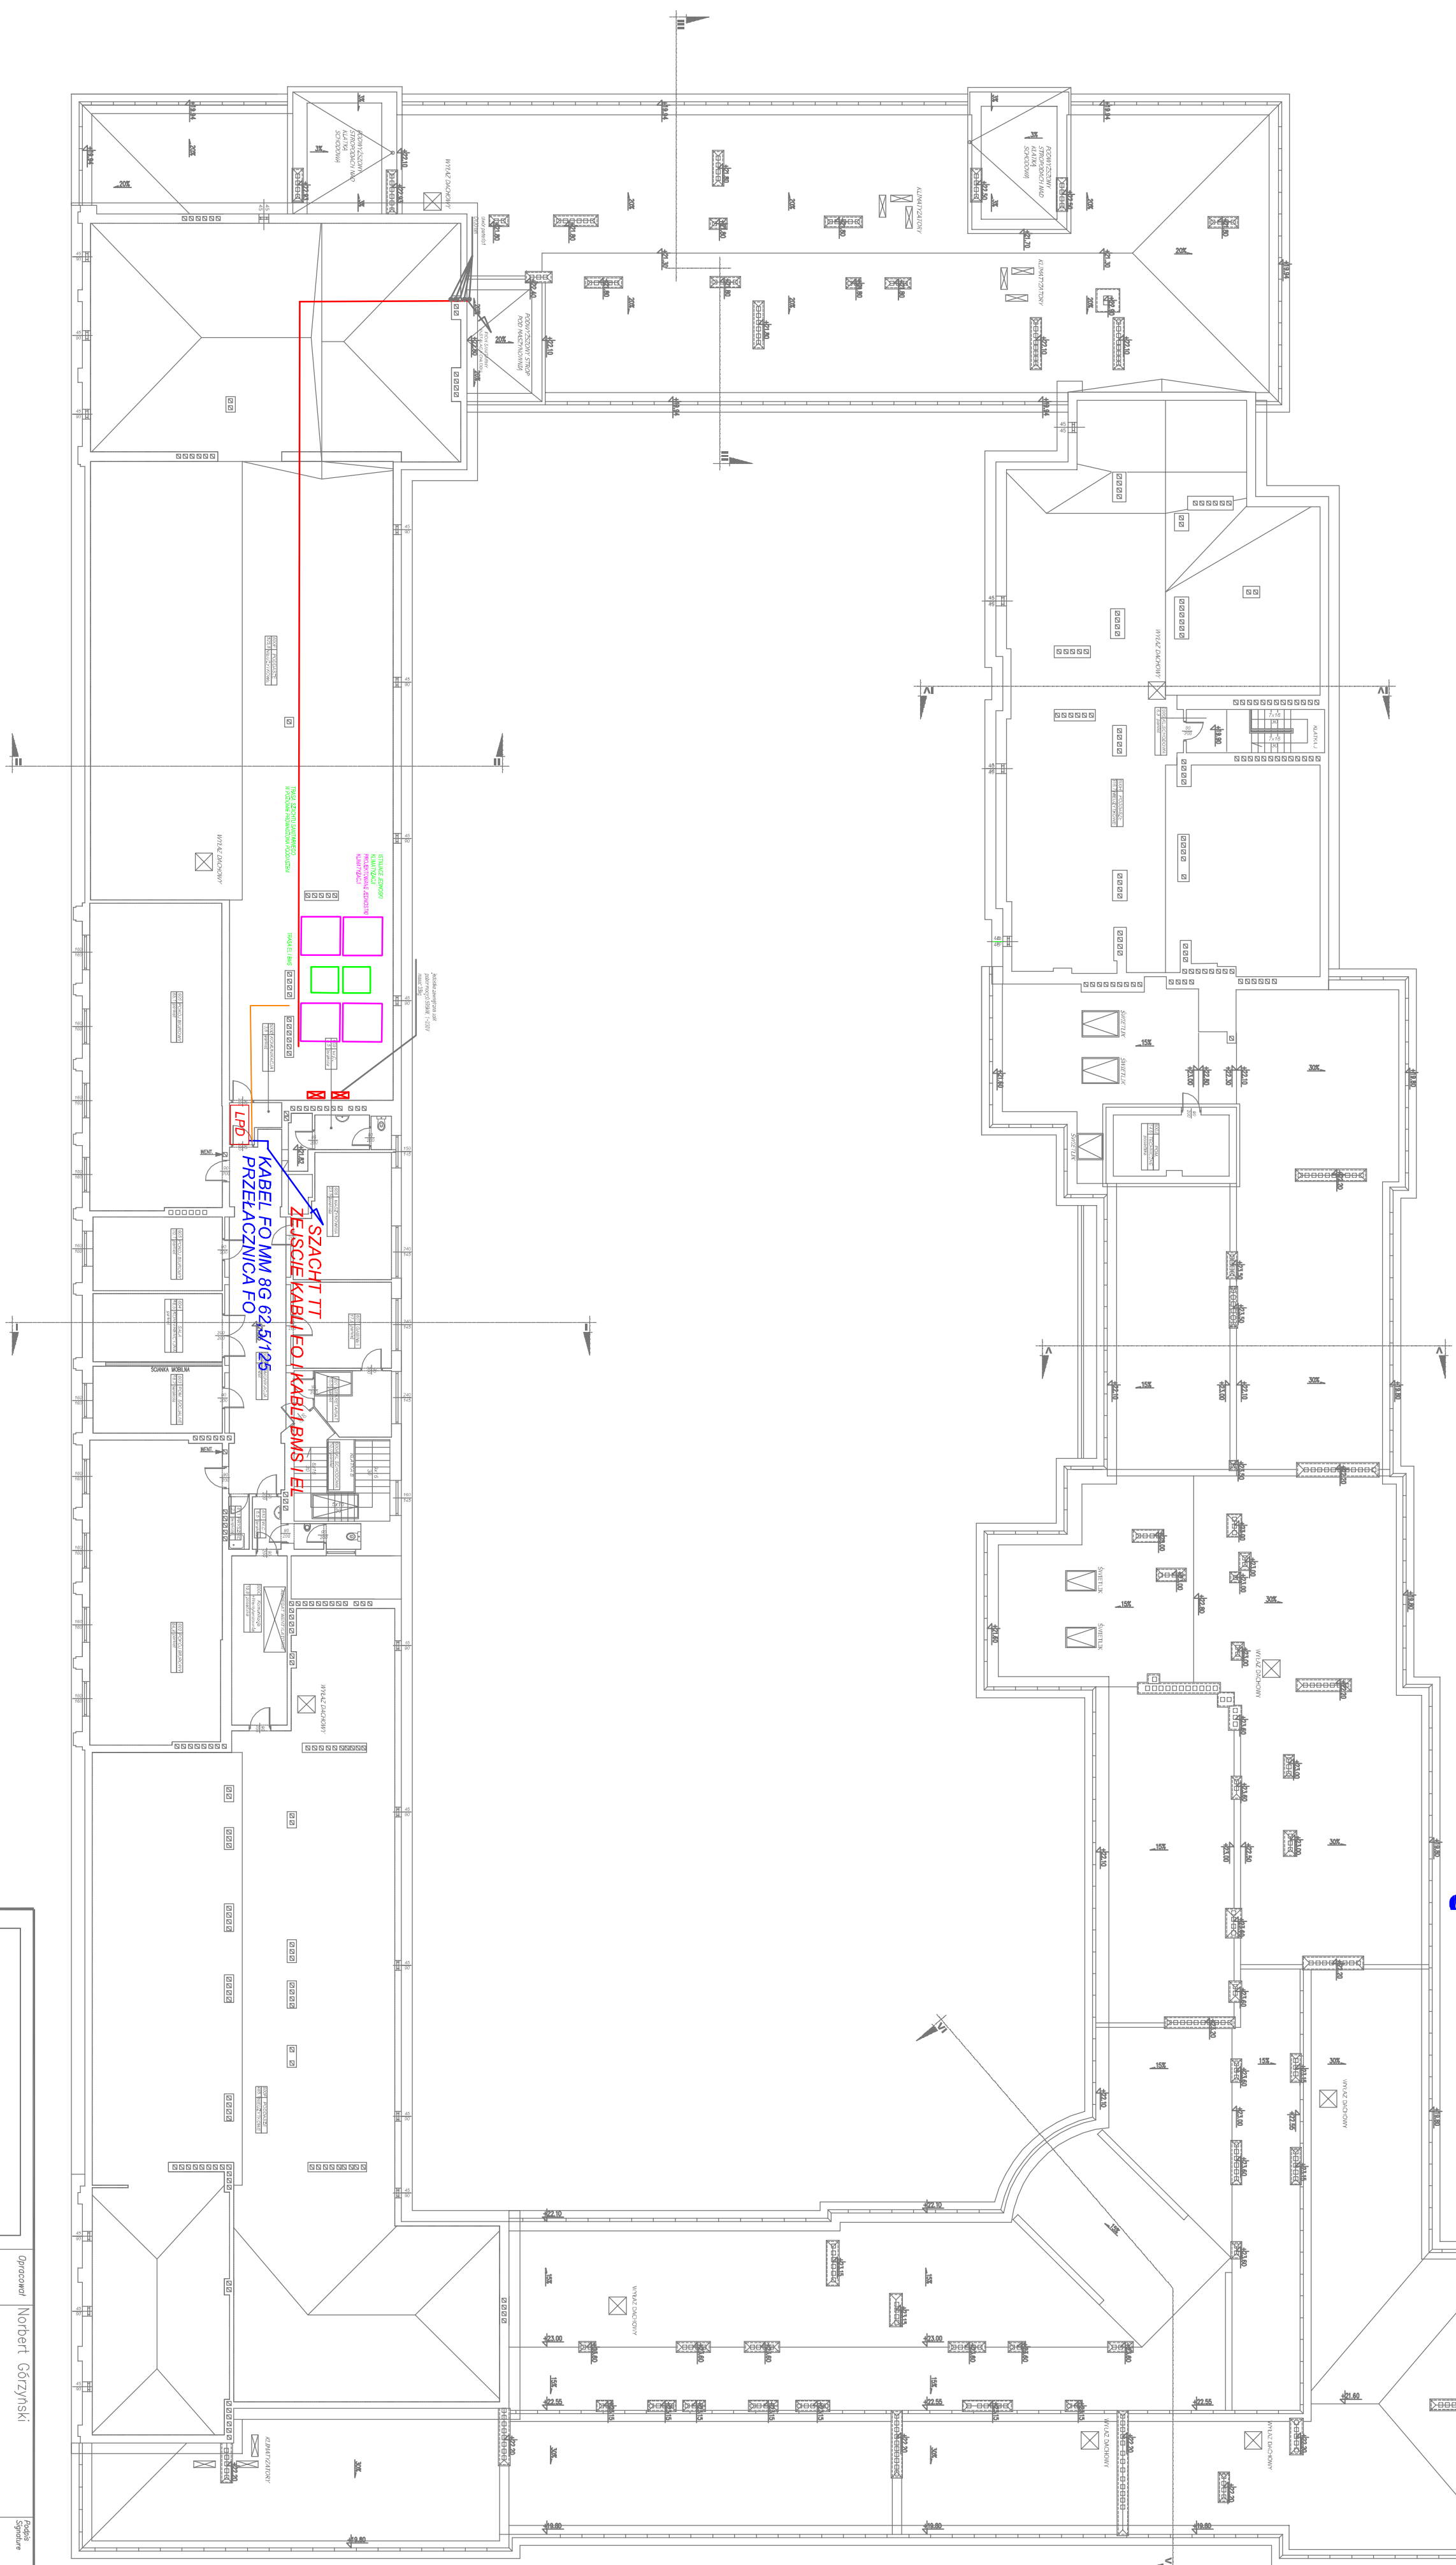

LEGENDA:

KABEL FO MM 8G 62,5/125  
POŁĄCZENIE DO LPD

KABEL FO MM 8G 62.5/125+8J 9/125  
POŁĄCZENIE SERWEROWNI

**LPD** PRZELACZNICA FO

[illegible]